



- 1、本层大堂及电梯厅天花为全部新做，涉及到拆除原有天花，新做照明灯具用电在原有回路的基础上调整，不另增加照明回路及控制开关；通道保留原有天花吊顶，所有灯具全部更换为150\*1200mmLED灯箱；局部增加LED射灯；
- 2、本层改造不新增插座；新做处所有消防设施在保护性拆除原有天花及新做完成后，恢复原有点位；
- 3、本层主入口楼梯通道天花采用铝扣板吊顶饰面；

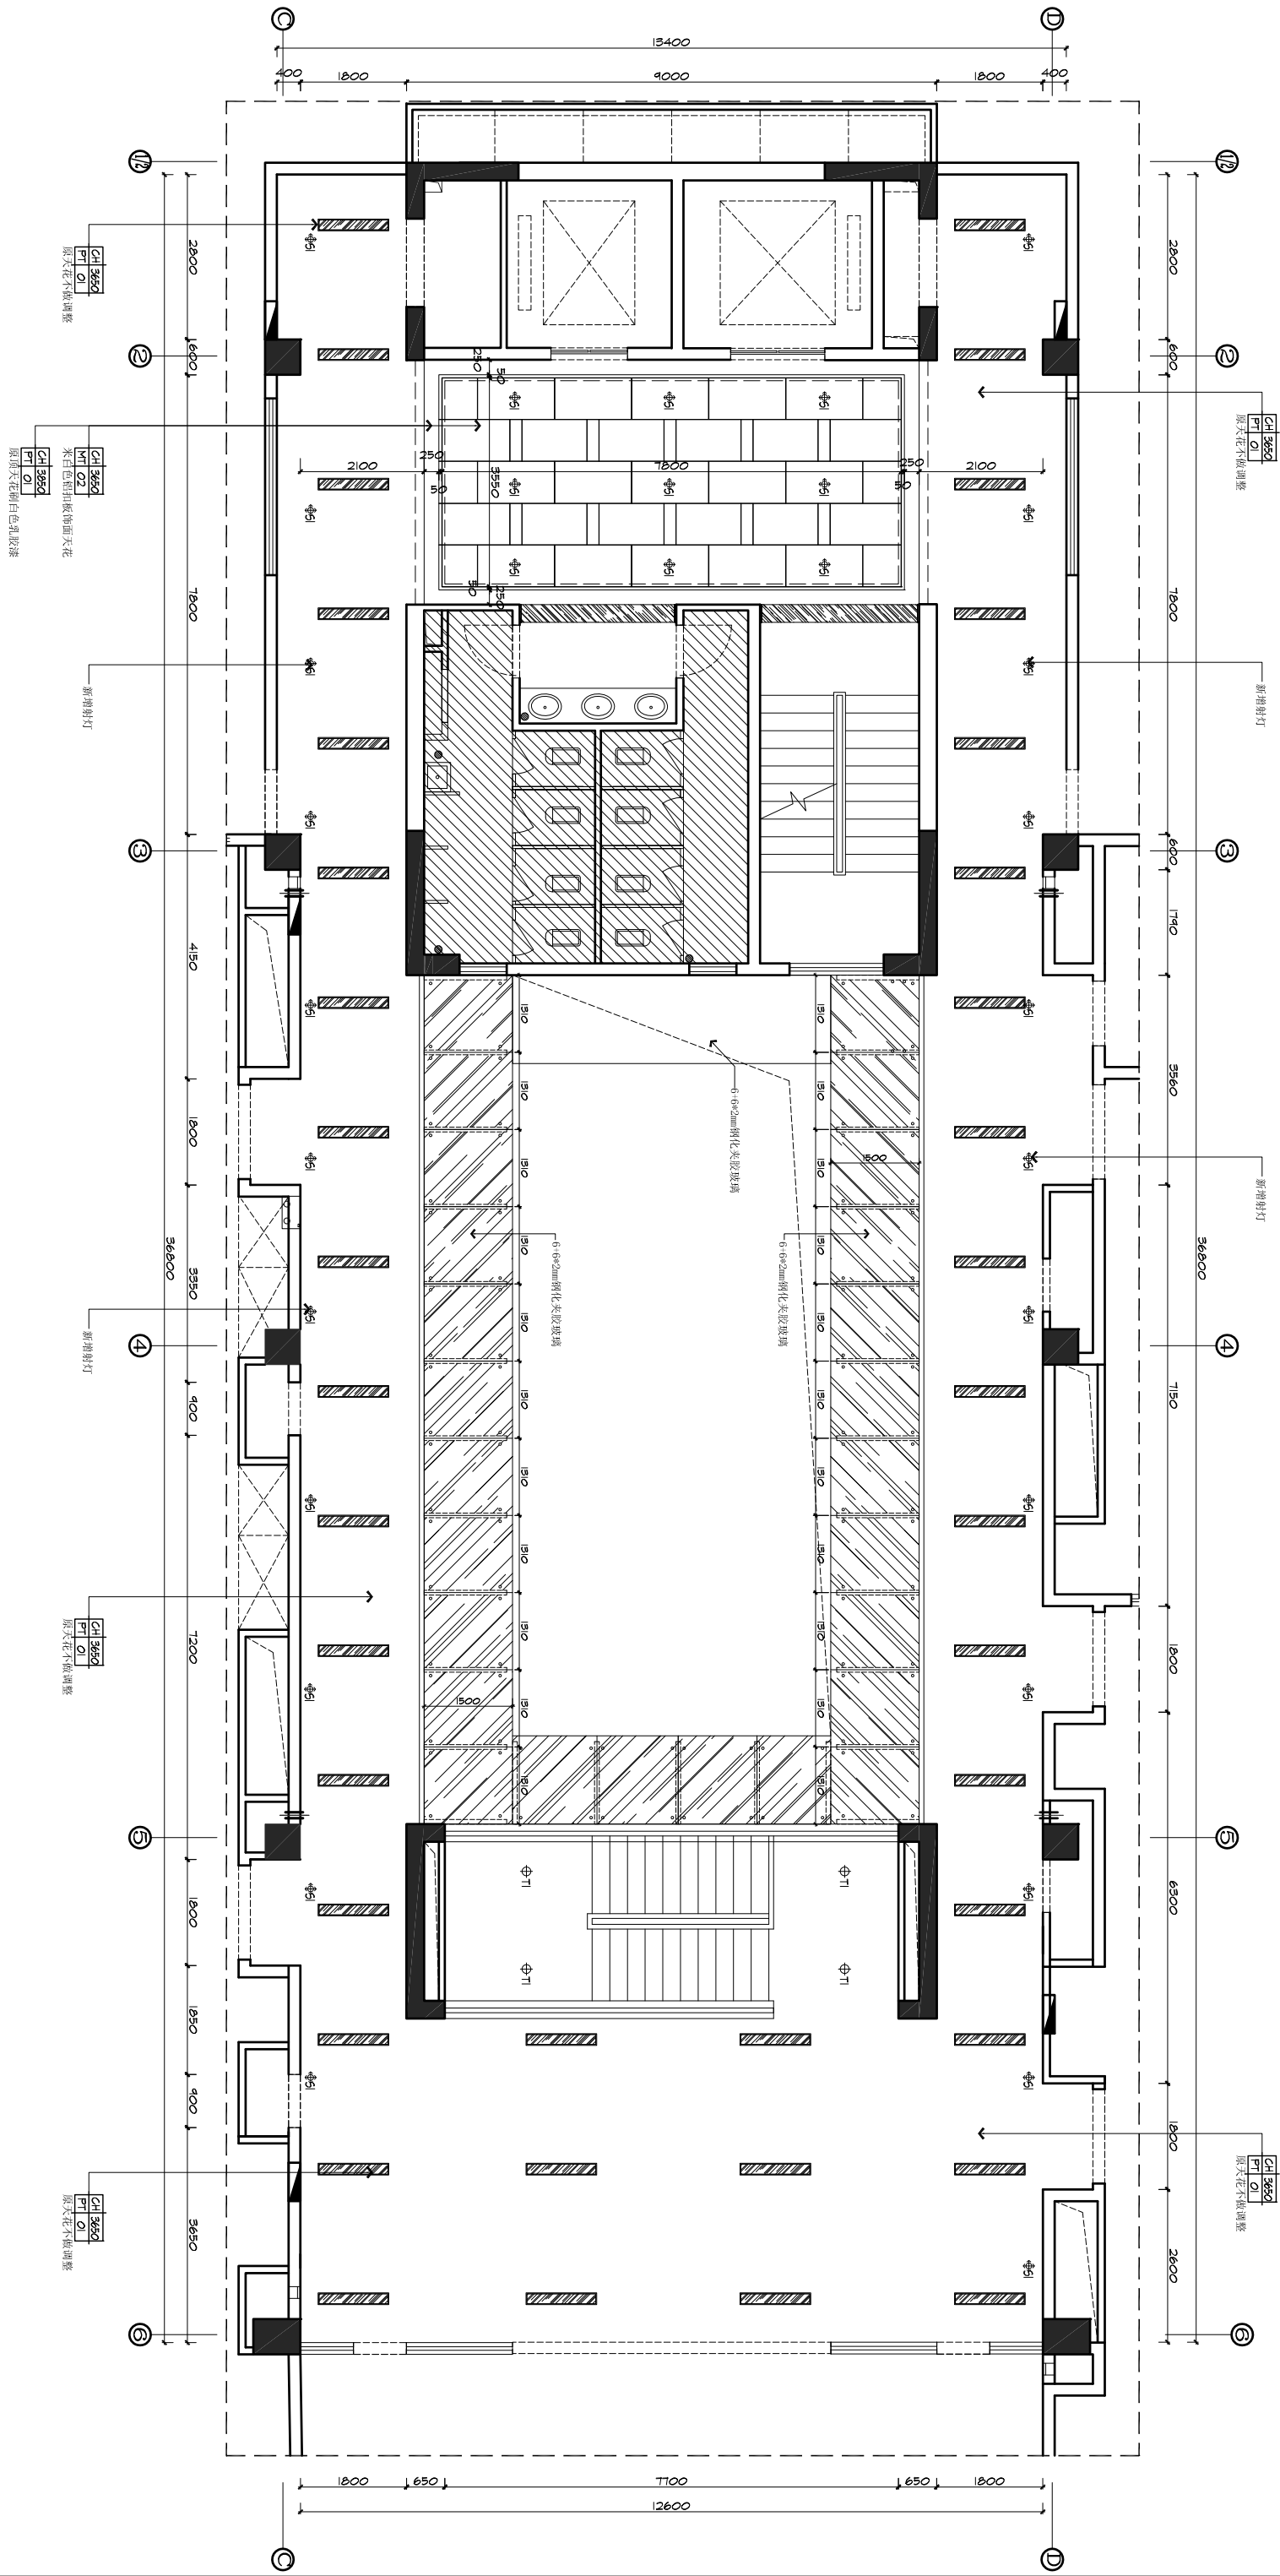

### 三层公共部分天花图

三層公共部分天花圖														
Scale 1:200														
序号	灯具名称	灯体颜色	光源	色温	外观尺寸 (mm)	开孔尺寸 (mm)								
01	射灯	白色	LED	4200K		ø125								
02	射灯	白色	LED	4200K		ø200								
03	筒灯	白色	LED	4200K	ø68.5	ø50								
04	3000mmx1207mm	白色	LED	白光	吊杆间距 (吊杆间距为1200mm)									
05														
06	1200T 灯		T5	3000K										
设计 Designer	绘图 Drawing	校对 Checked	审核 Approved	审定 exam	<div><b>PACIOUS SPIRIT</b> <b>深圳市博大建设集团有限公司</b> SHENZHEN BODA CONSTRUCTION GROUP CO., LTD</div> <div><b>建设单位</b> Constructor <b>南方科技大学</b></div> <div><b>工程名称</b> Project Name <b>检测中心三层走廊、电梯厅、雨棚、楼梯间及栏杆翻新项目</b></div> <div><b>备注</b> Note 所有尺寸以图纸标示为准, 严禁在 图纸上度量尺寸, 如有任何疑问, 请与 设计师联系。</div> <div><b>图名</b> Name of Drawing <b>三层公共部分天花图</b></div> <div><b>日期</b> Date <b>2016. 06</b></div> <div><b>设计阶段</b> Stage of the Design <b>装饰</b></div> <div><b>比例</b> Scale <b>见图</b></div> <div><b>工程编号</b> Project No.</div> <div><b>专业</b> Profession <b>装饰</b></div> <div><b>图号</b> Drawing No. <b>3P-02</b></div> <div><b>张号</b> Page</div>									