


注：三层改造涉及范围如下：

- 1、楼梯四周做铝单板饰面，踏步改为300*600仿石材地砖，做防滑处理；
- 2、通道墙面改为米白色铝单板饰面，局部做腰线处理；
- 3、原通道天花修补，全部更换为150*1200mmLED灯箱；局部增加LED射灯；
- 4、通道地面做300*600仿石材地砖（错位铺贴）；
- 5、现场所有栏杆局部做除锈处理后刷防锈漆并整体重新刷浅灰色油漆
- 6、消防楼梯地面地坪漆修补基层后整体重刷环氧地坪漆，所有墙面修补基层后重刷白色乳胶漆；
- 7、公共部分所有原有墙面、天花乳胶漆不在此次装修范围内的全部做翻新处理；

注：1/消防楼梯原有地坪漆地面重新修补基层后重刷环氧地坪漆；

- 2/所有墙面修补基层后重刷白色乳胶漆；
- 3/原有楼梯扶手局部做除锈处理后全部重刷浅灰色油漆；

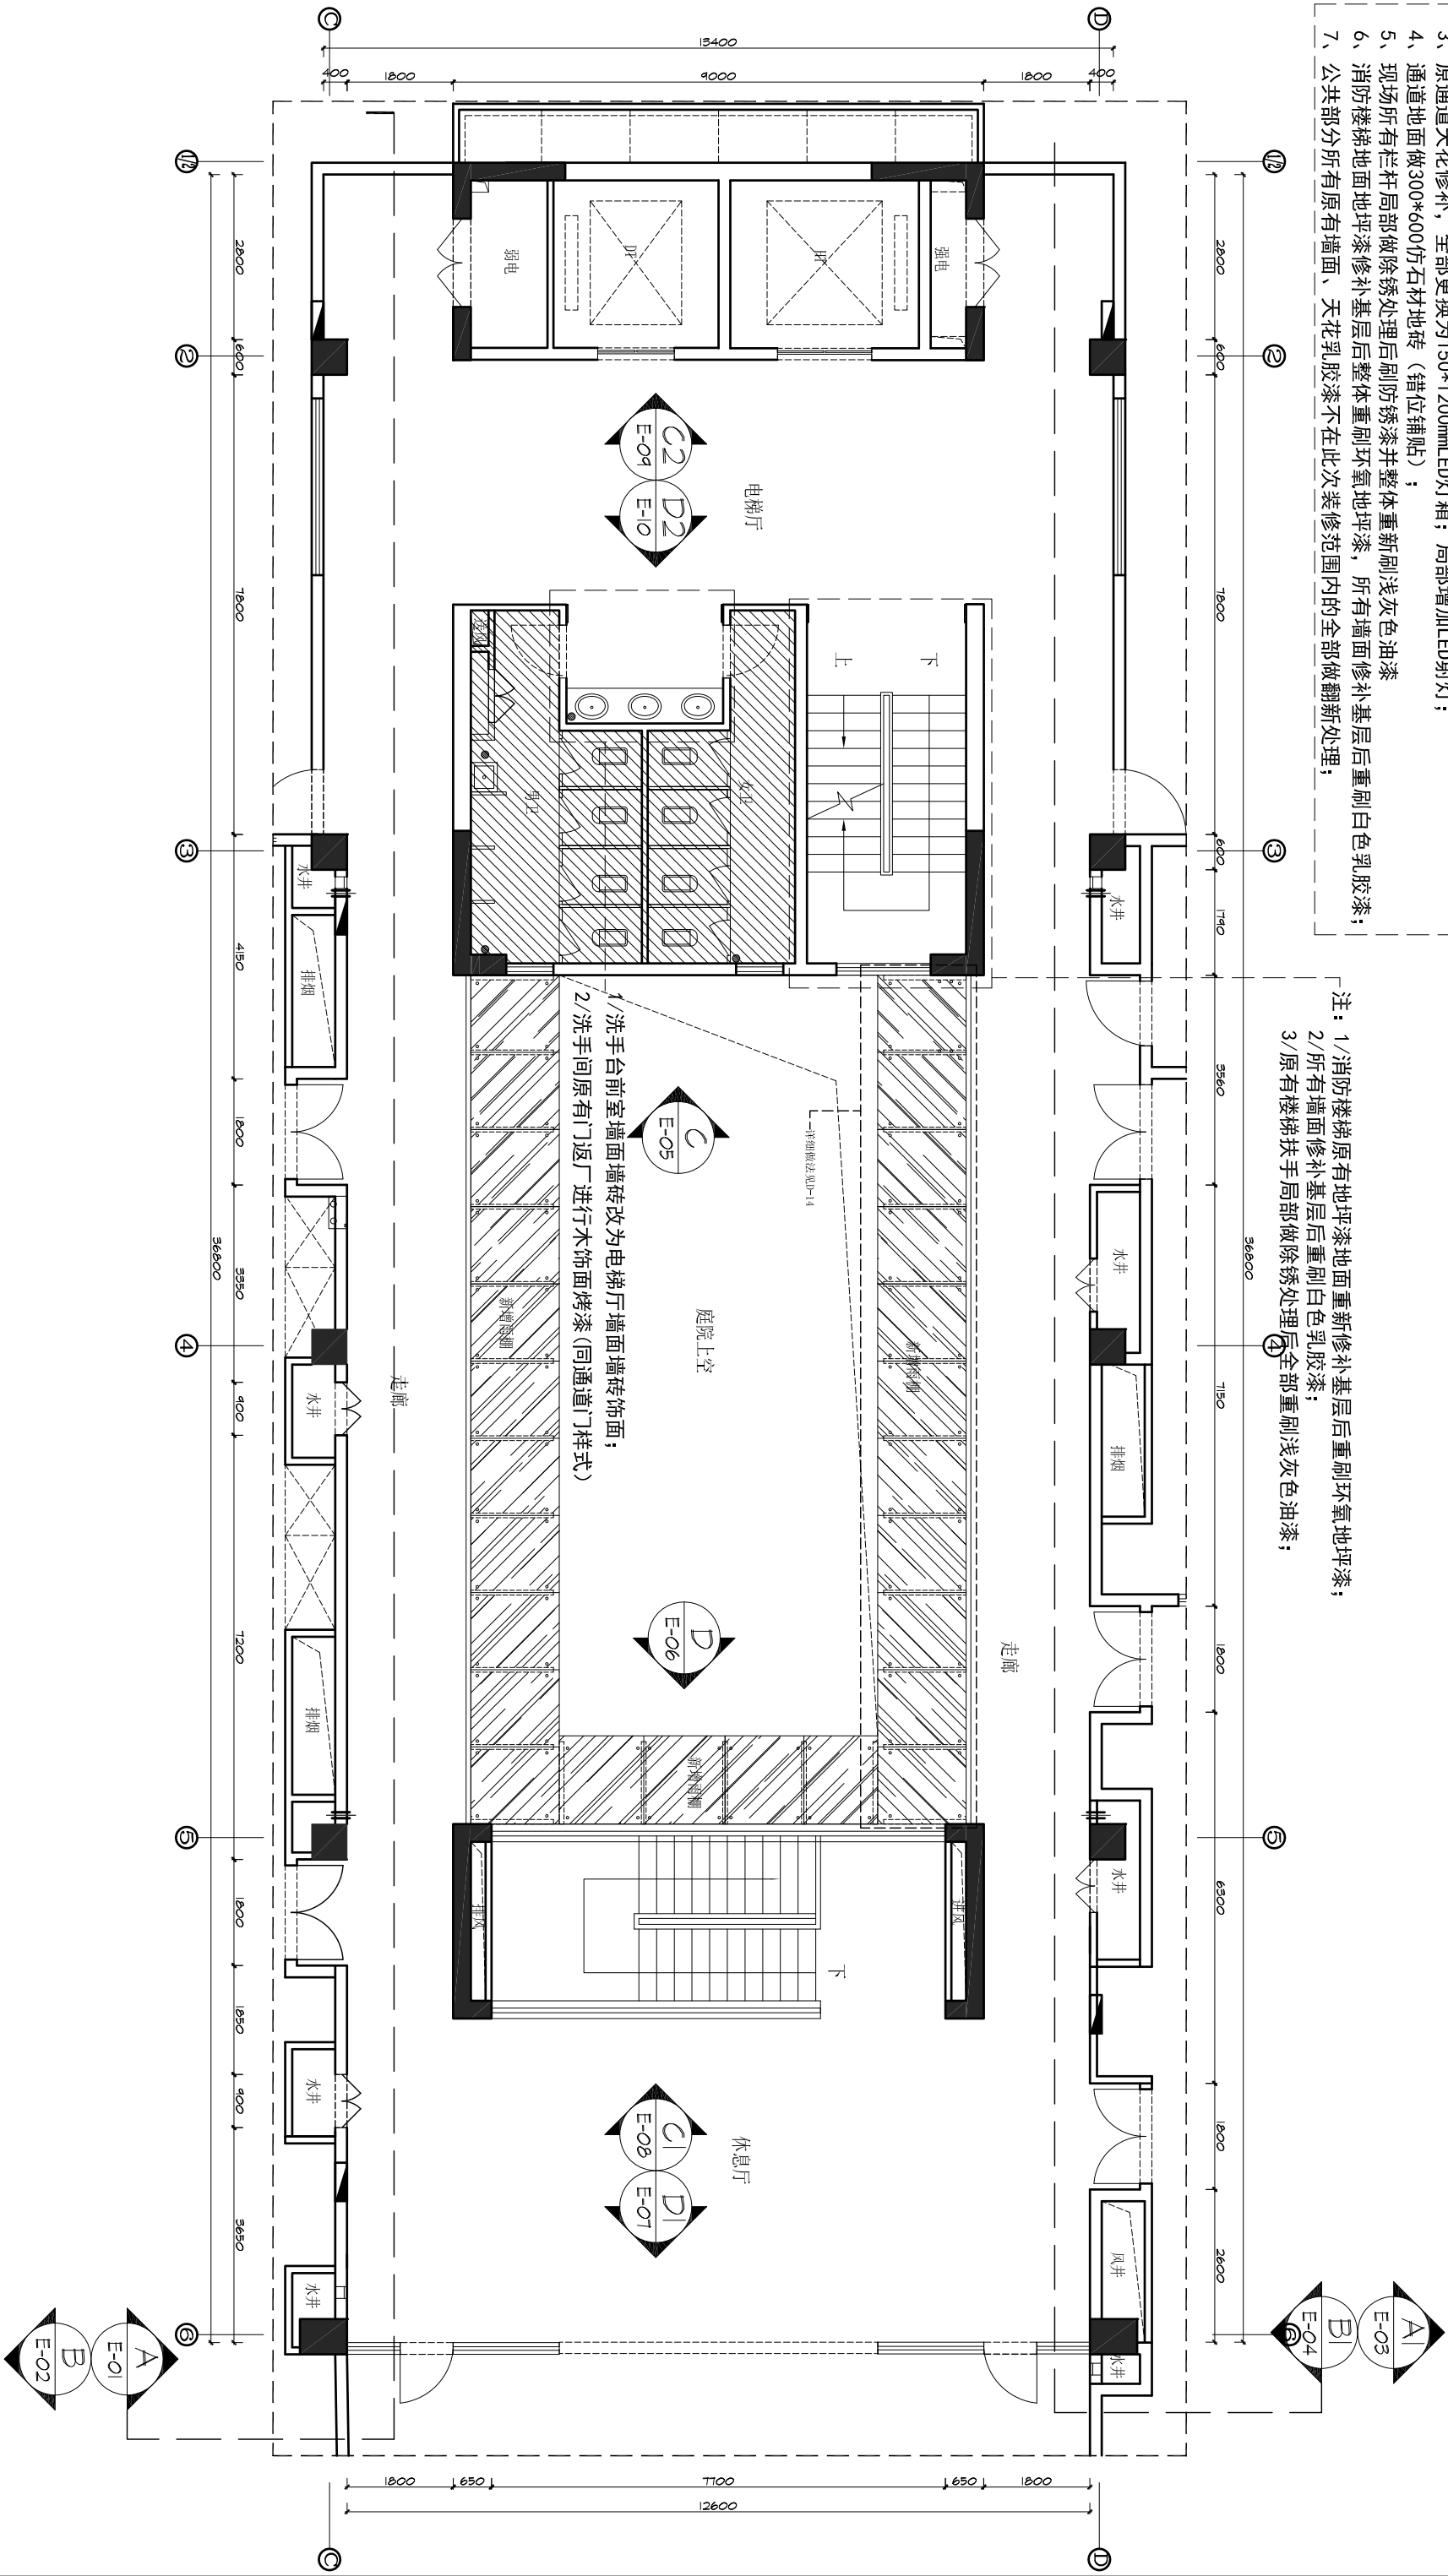

三层公共部分平面图

Scale 1:200

设计 Designer	绘图 Drawing	校对 Checked	审核 Approved	审定 exam	<div><div><div><div><div><div></div></div></div><div><div><div></div><div></div></div></div><div><div></div><div></div></div></div><div><div></div><div></div></div></div><div><div>SPACIOUS SPIRIT</div><div>深圳市博大建设集团有限公司</div><div>SHENZHEN BODA CONSTRUCTION GROUP CO., LTD</div></div></div>										建设单位 Constructor		南方科技大学		备注 Note		图名 Name of Drawing		日期 Date		设计阶段 Stage of the Design		装施	
					工程名称 Project Name		检测中心三层走廊、电梯厅、雨棚、楼梯间及栏杆翻新项目		所有尺寸以图底标注为准, 严禁在图底上度量尺寸, 如有任何疑问, 请与设计师联系。		三层公共部分平面图		比例 Scale		见图		工程编号 Project No.		图号 Drawing No.		张号 Page							
													专业 Profession		装饰				3P-01									