



06
E-02 大样图 SCALE 1:15
DETAILS
(消防栓新制作门)

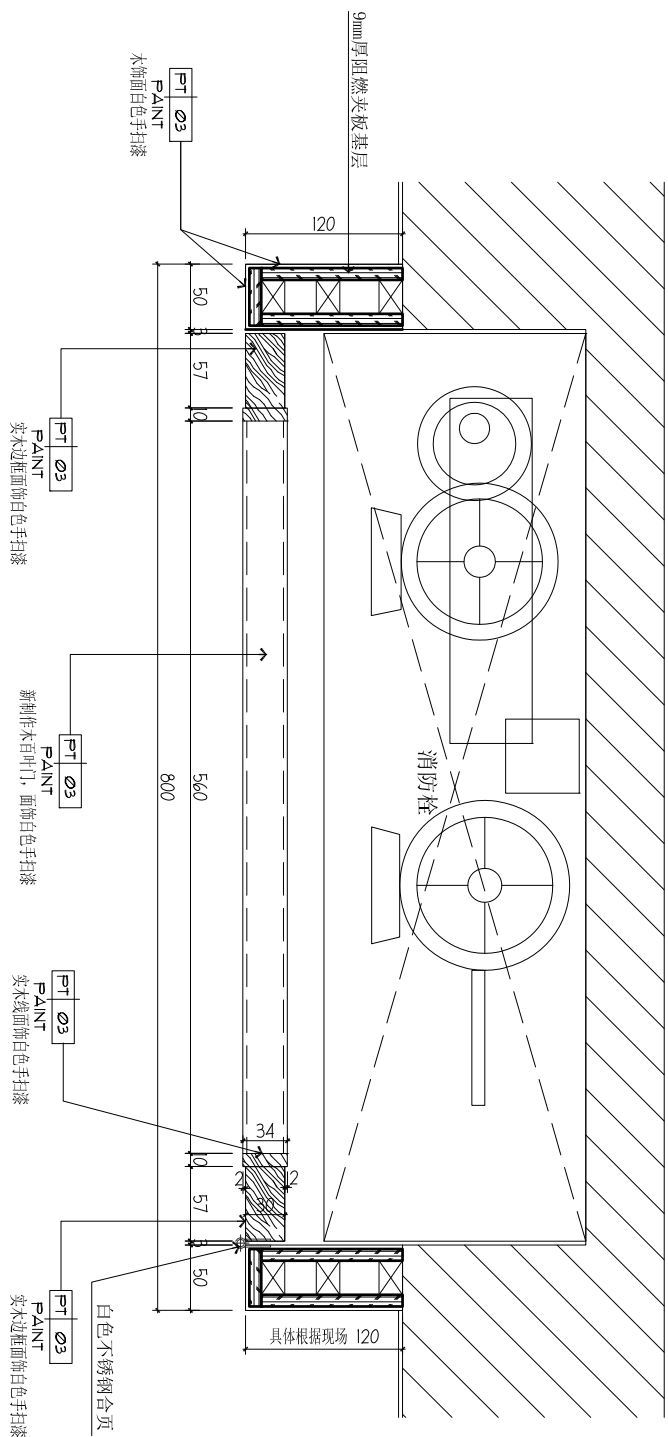


A
DETAILS
大样图 SCALE 1:4
(消防栓新制作门)

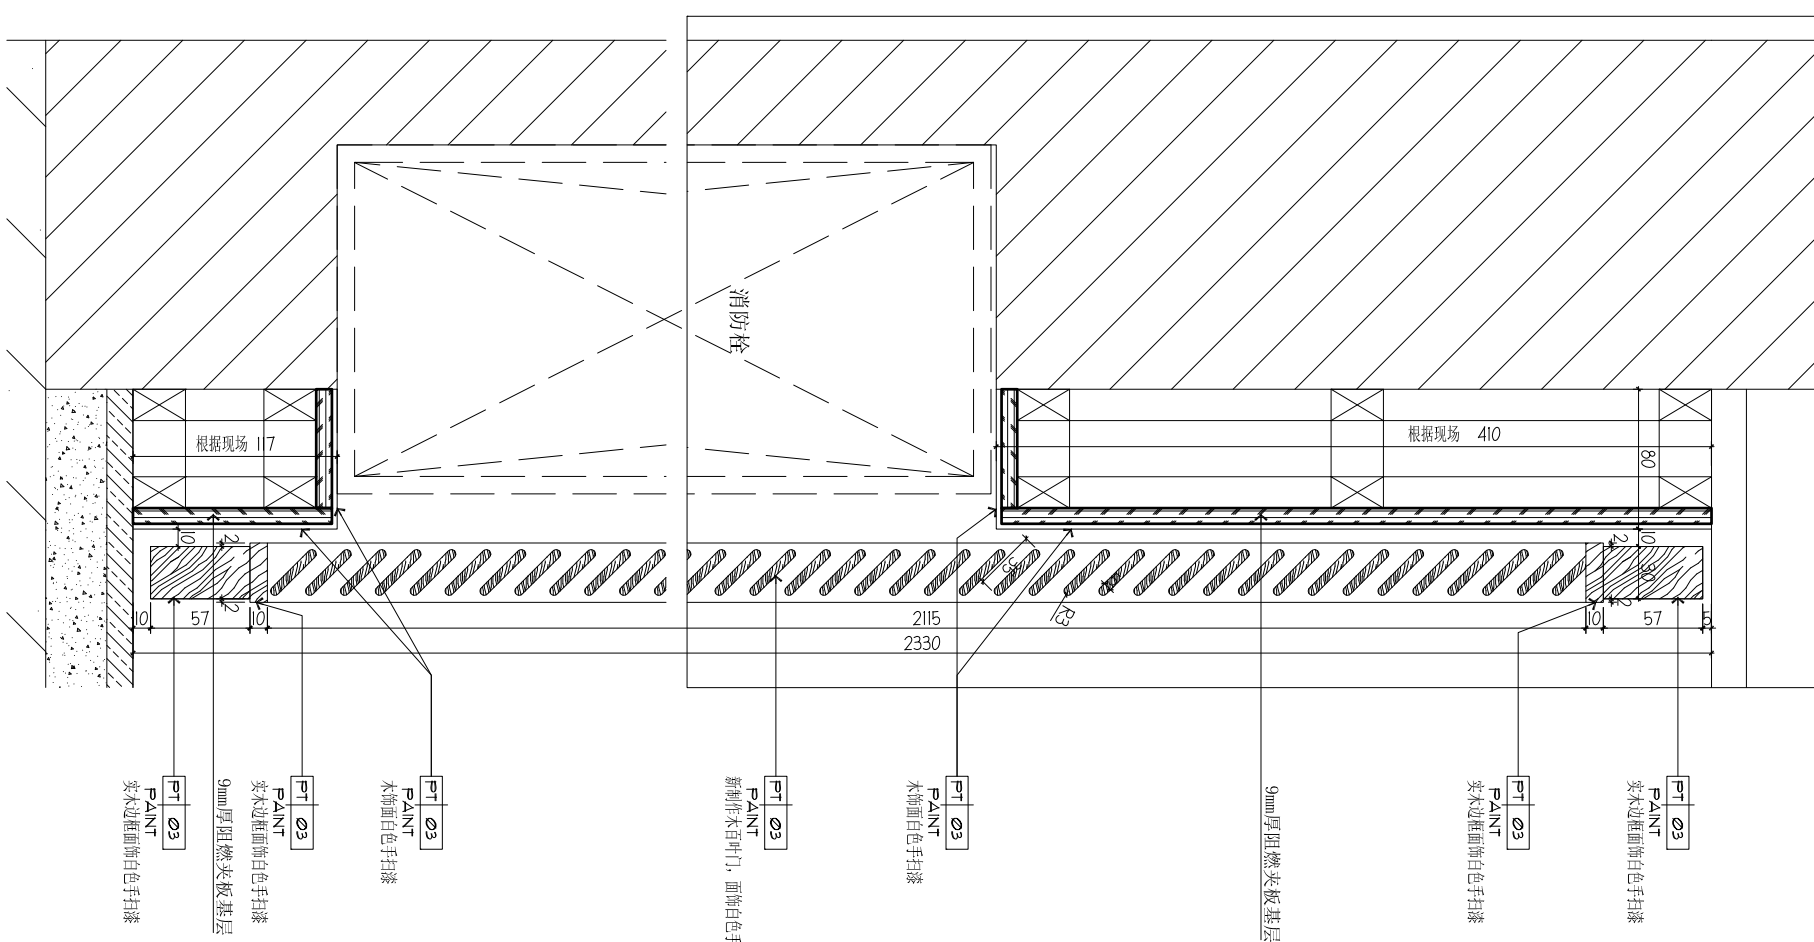

B **DETAILS**
E-01 大样图 SCALE 1:3
 (1#2#楼标准层电梯厅)

注明: 1#2#楼做法参照此图

设计 Designer	绘图 Drawing	校对 Checked	审核 Approved	审定 exam	<div> PACIOUS SPIRIT 深圳市博大建设集团有限公司 SHENZHEN BODA CONSTRUCTION GROUP CO., LTD</div>	建设单位 Constructor	南方科技大学	备注 Note 所有尺寸以图框标示为准, 严禁在 图框上度量尺寸, 如有任何疑问, 请与 设计师联系。	图名 Name of Drawing 大样图	日期 Date 2018. 01	设计阶段 Stage of the Design	装饰	
						工程名称 Project Name	专家公寓1# 2#楼标准层 公共区域装饰装修工程			比例 Scale 见图	工程编号 Project No.		
										专业 Profession 装饰	图号 Drawing No. D-04	张号 Page	