


- C1户型淋浴间改造内容：
- 卫1：1、拆除原有430\*2000mm钢化隔断玻璃；2、增加80mm宽\*12mm厚\*1220mm长黑金沙挡水石；3、增加一套1220mm宽\*2000mm高定制成品淋浴隔断（双开门，见选样图）；数量统计：20间
- 卫2：1、拆除原有430\*2000mm钢化隔断玻璃；2、增加80mm宽\*12mm厚\*1570mm长黑金沙挡水石；3、增加一套1570mm宽\*2000mm高定制成品淋浴隔断（双开门，见选样图）；数量统计：20间

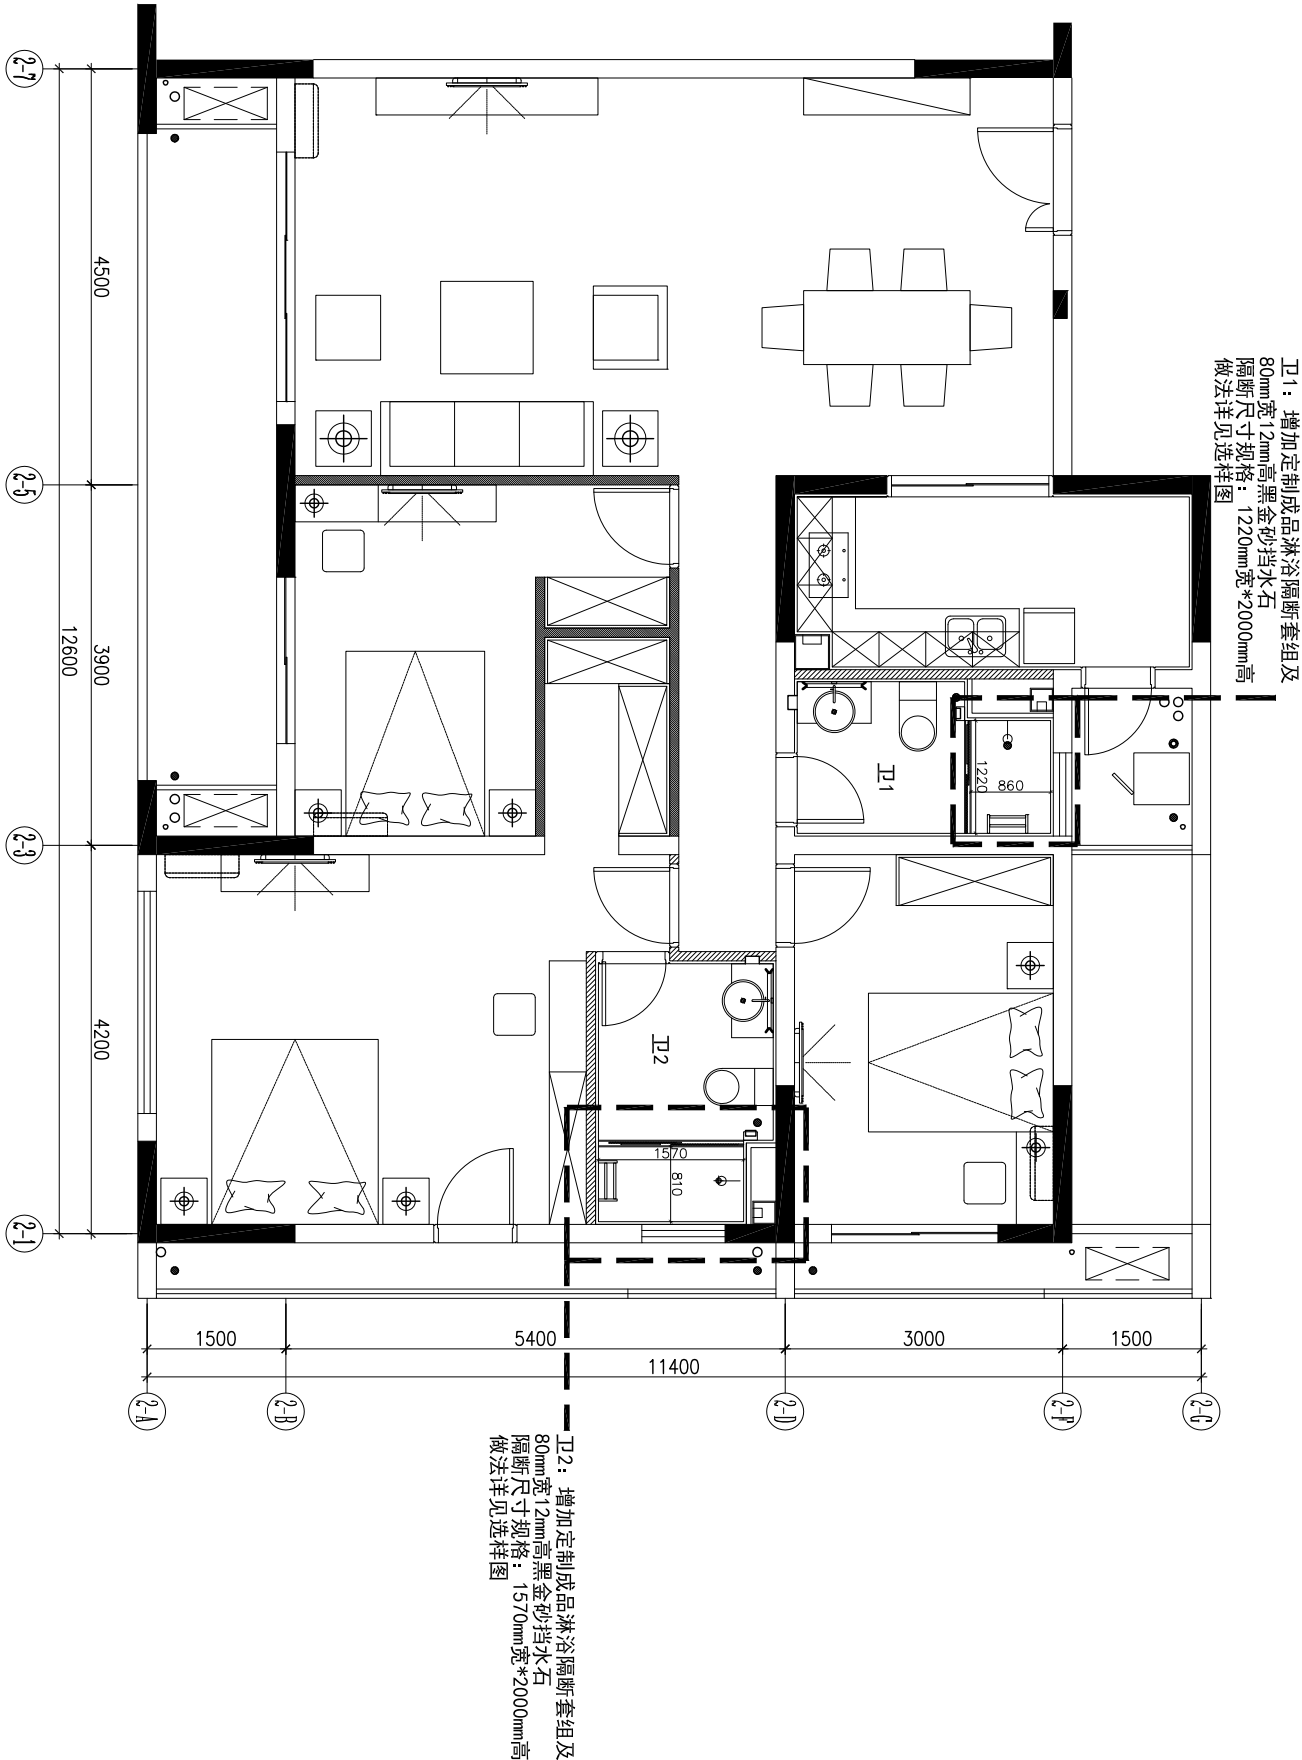

C1户型平面图  
Scale 1:120

设计 Designer	绘图 Drawing	校对 Checked	审核 Approved	审定 exam

**PACIOUS SPIRIT**

**深圳市博大建设集团有限公司**

SHENZHEN BODA CONSTRUCTION GROUP CO., LTD

建设单位 Constructor	南方科技大学
工程名称 Project Name	教师公寓1-6栋卫生间增加隔断项目

备注  
Note

所有尺寸以图纸标注为准，严禁在图纸上度量尺寸，如有任何疑问，请与设计部联系。

图名 Name of Drawing	C1户型平面图
日期 Date	2018.10
比例 Scale	
设计阶段 Stage of the Design	工程编号 Project No.
专业 Profession	图号 Drawing No.
	P-06
	张号 Page