



B1户型淋浴间改造内容：

- 卫1： 1、增加60mm宽100mm高挡水石； 2、增加淋浴杆及浴帘（详细做法见图）  
数量统计： 20间
- 卫2： 1、拆除原有430\*2000mm钢化隔断玻璃； 2、增加80mm宽\*12mm厚\*1570mm长黑金沙挡水石；  
3、增加一套1570mm宽\*2000mm高定制成品淋浴隔断（双开门，见选样图）；  
数量统计： 20间
- B2户型淋浴间改造内容：
- 卫1： 1、增加60mm宽100mm高挡水石； 2、增加淋浴杆及浴帘（详细做法见图）  
数量统计： 20间
- 卫2： 1、拆除原有430\*2000mm钢化隔断玻璃； 2、增加80mm宽\*12mm厚\*1570mm长黑金沙挡水石；  
3、增加一套1640mm宽\*2000mm高定制成品淋浴隔断（双开门，见选样图）；  
数量统计： 20间

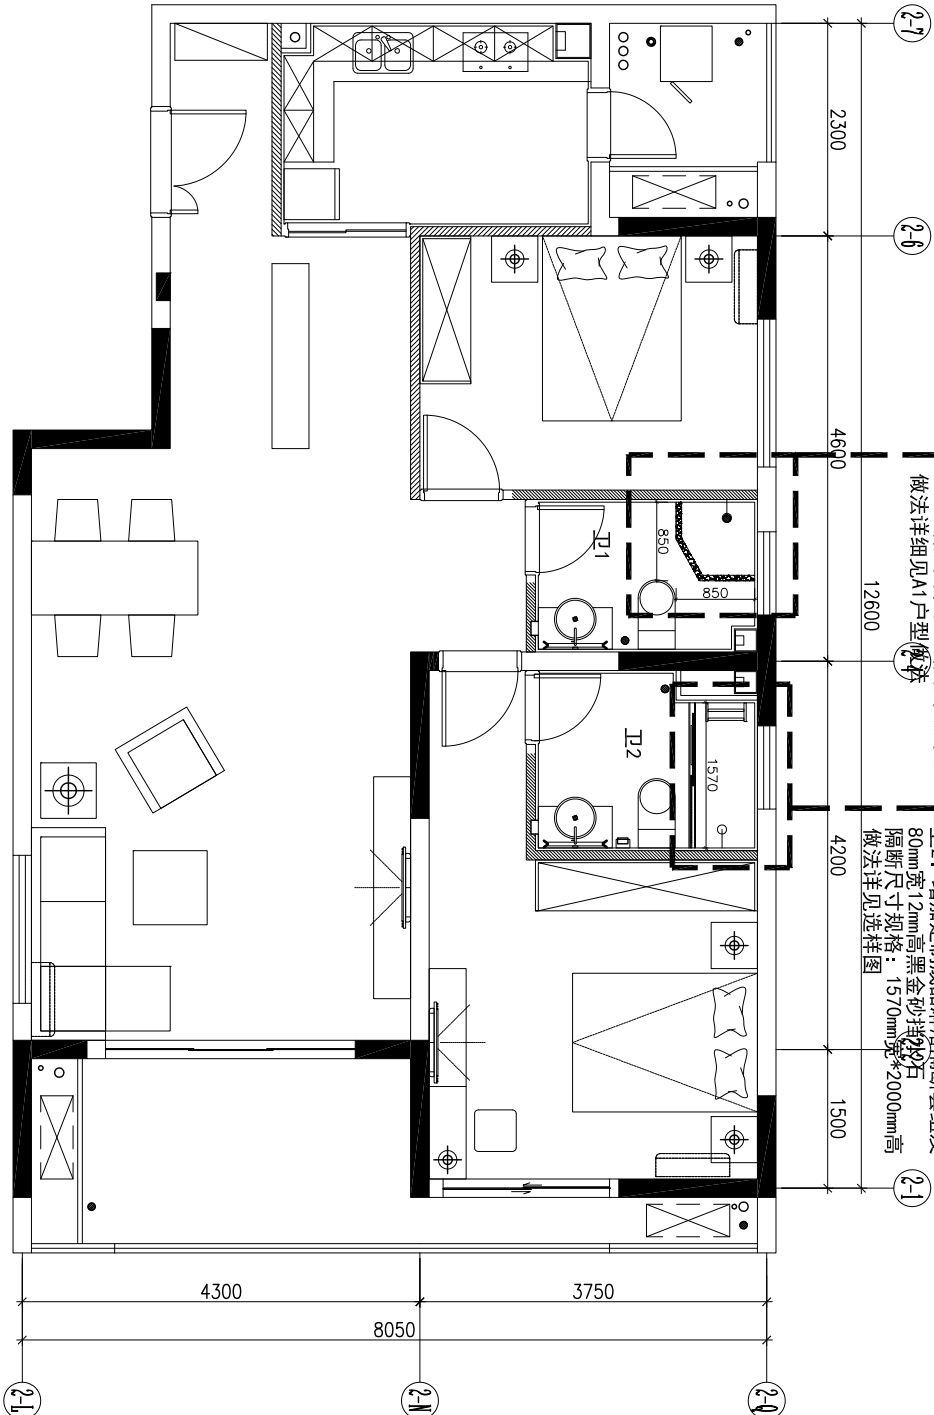


B1户型平面图

Scale: 1:120

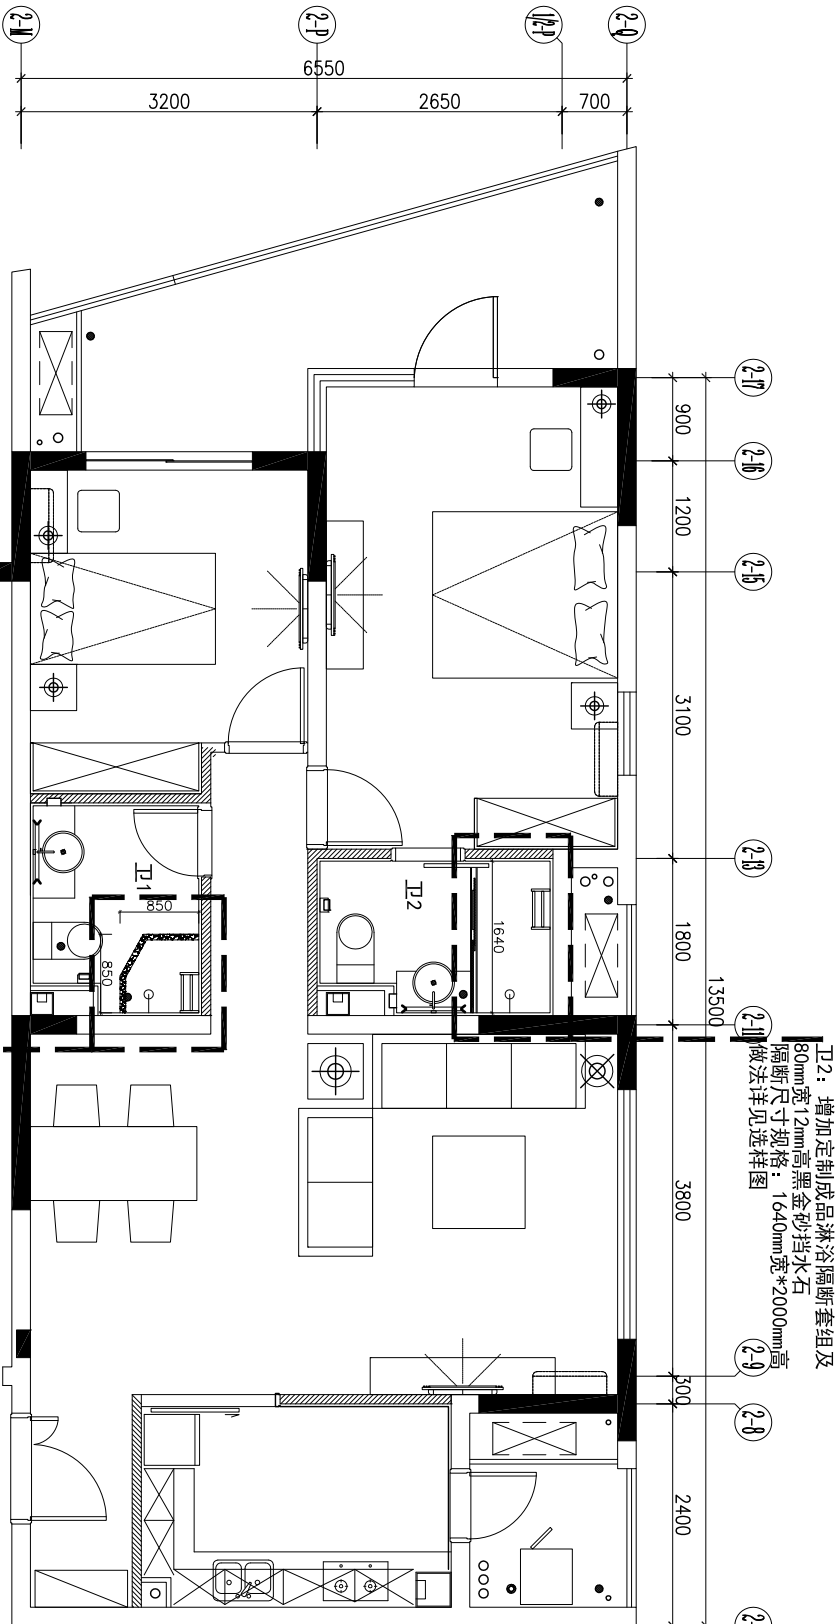

B2户型平面图

Scale: 1:120

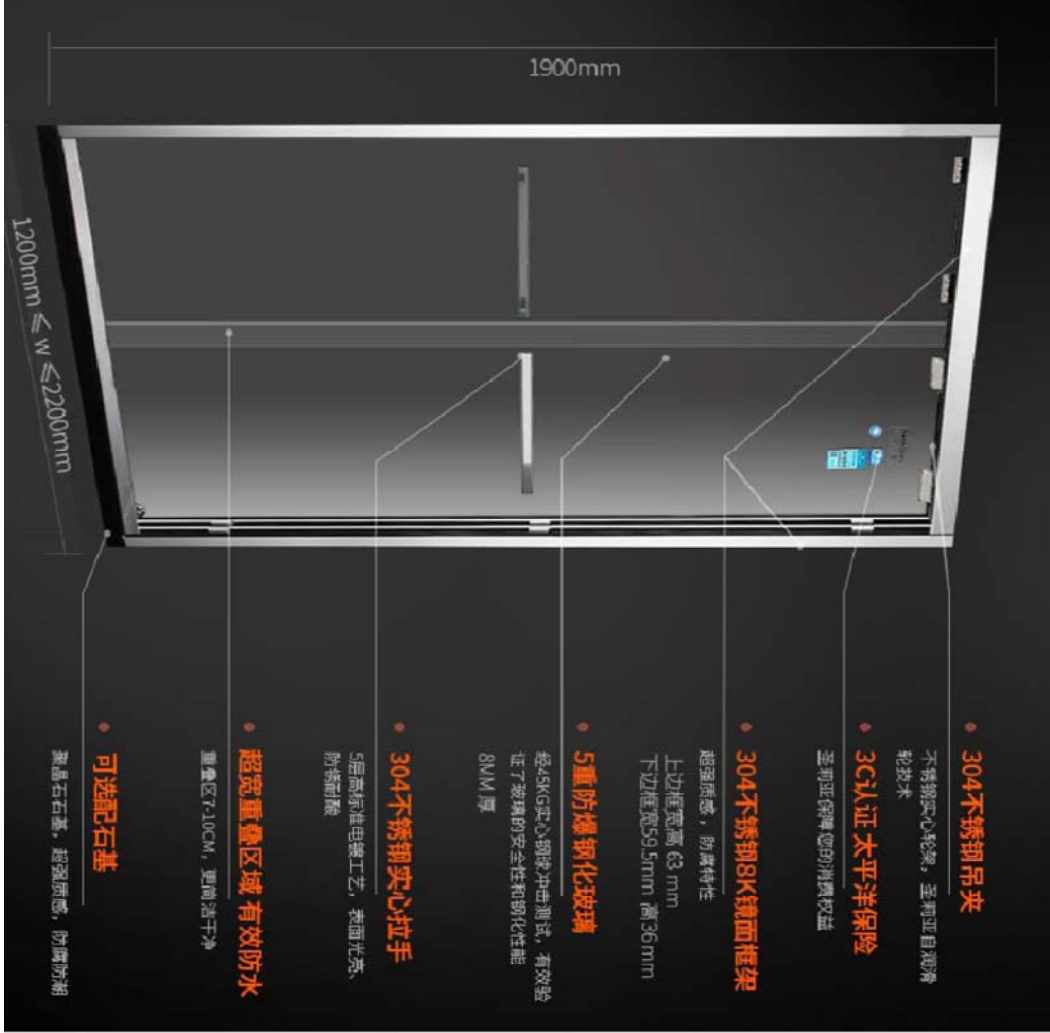

新增成品淋浴隔断选样图

Scale: 1:15

设计 Designer	绘图 Drawing	校对 Checked	审核 Approved	审定 exam	建设单位 Constructor		备注 Note		图名 Name of Drawing		日期 Date	设计阶段 Stage of the Design	装施
					南方科技大学		所有尺寸以图纸标注为准, 严禁在图纸上度量尺寸, 如有任何疑问, 请与设计部联系。		B1 B2户型平面图		2018.10	工程编号 Project No.	
					深圳市博大建设集团有限公司 SHENZHEN BODA CONSTRUCTION GROUP CO., LTD				教师公寓1-6栋卫生间增加隔断项目			图号 Drawing No.	张号 Page
												P-02	