



A1户型淋浴间改造内容：
卫1：1、增加60mm宽100mm高挡水石；2、增加淋浴杆及浴帘（详细做法见图）
数量统计：20间

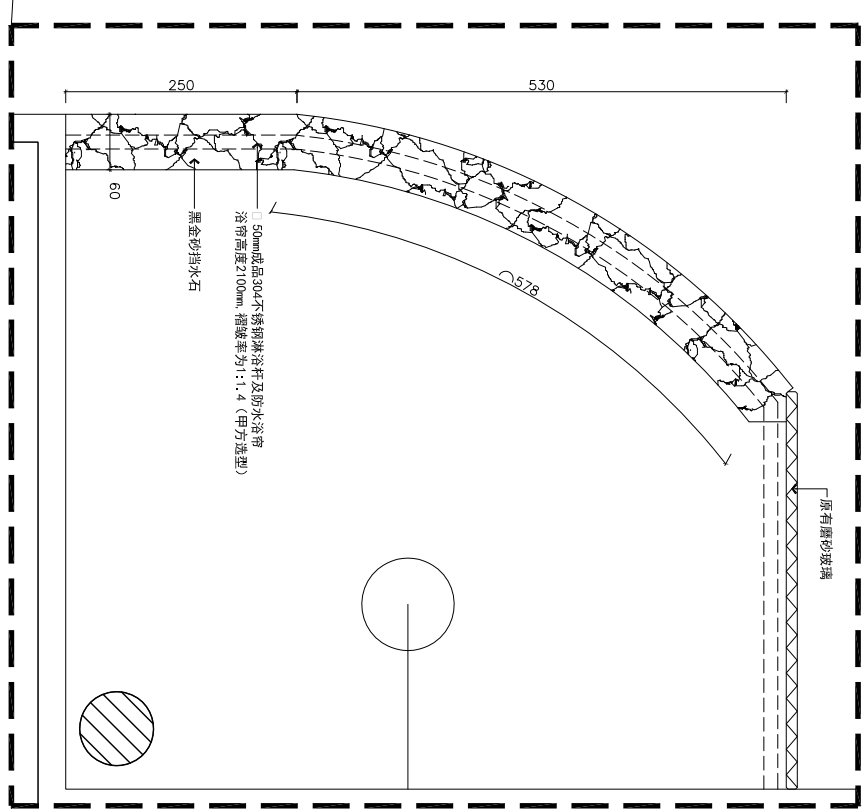


淋浴间平面详图

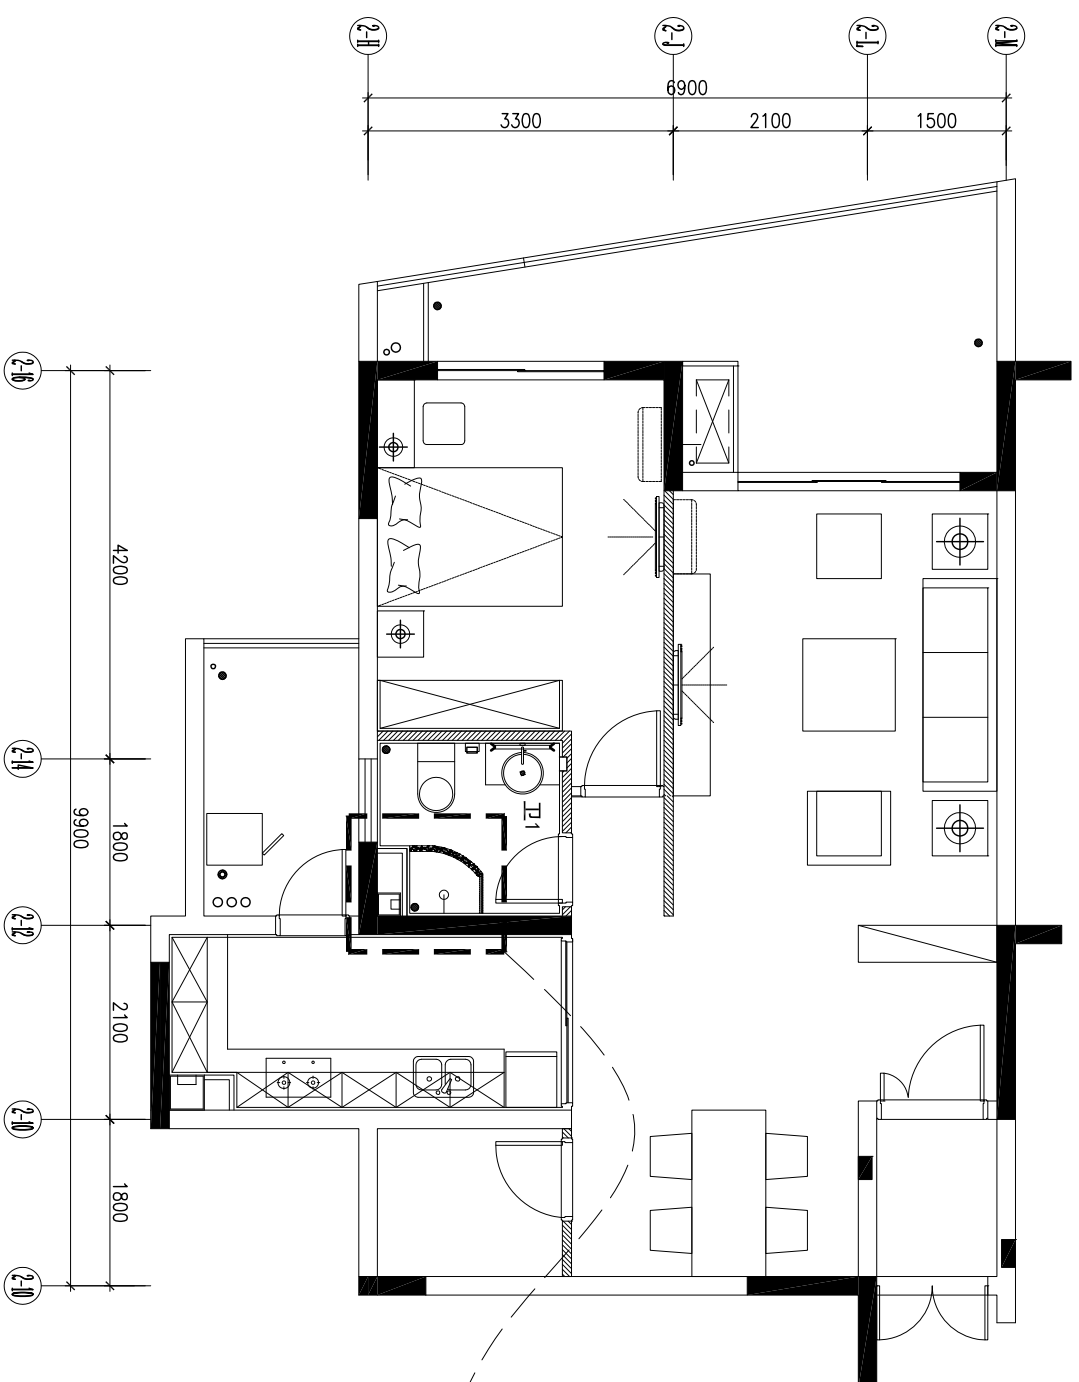

Scale 1:5

A1户型平面图

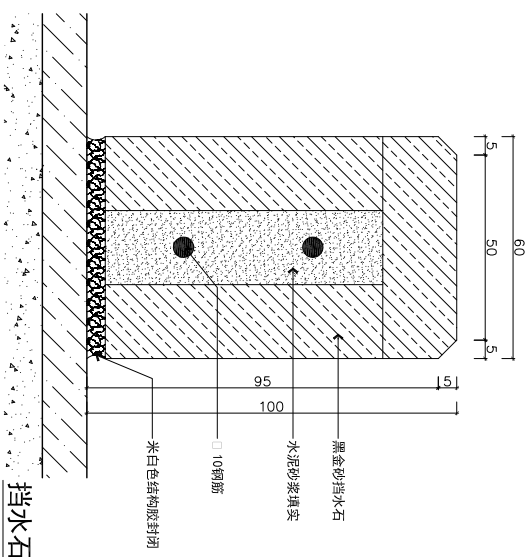Scale 1:120



Scale 1:2

设计 Designer	绘图 Drawing	校对 Checked	审核 Approved	审定 exam	<div> 深圳市博大建设集团有限公司 SHENZHEN BODA CONSTRUCTION GROUP CO., LTD</div> <div></div>											
建设单位 Constructor		南方科技大学			备注 Note 所有尺寸以图框标注为准, 严禁在图框上标注尺寸, 如有任何疑问, 请与设计部联系。			图名 Name of Drawing A1户型平面图			日期 Date		设计阶段 Stage of the Design		装施	
工程名称 Project Name											教师公寓1-6栋卫生间增加隔断项目		比例 Scale		图号 Drawing No.	
											2018. 10					