



B3户型淋浴间改造内容：

- 卫1：1、拆除原有430*2000mm钢化隔断玻璃；2、增加80mm宽*12mm厚*170mm长黑金沙挡水石；
3、增加一套1170mm宽*2000mm高定制成品淋浴隔断（双开门，见选样图）；
数量统计：40间
- 卫2：1、拆除原有430*2000mm钢化隔断玻璃；2、增加80mm宽*12mm厚*1690mm长黑金沙挡水石；
3、增加一套1690mm宽*2000mm高定制成品淋浴隔断（双开门，见选样图）；
数量统计：40间

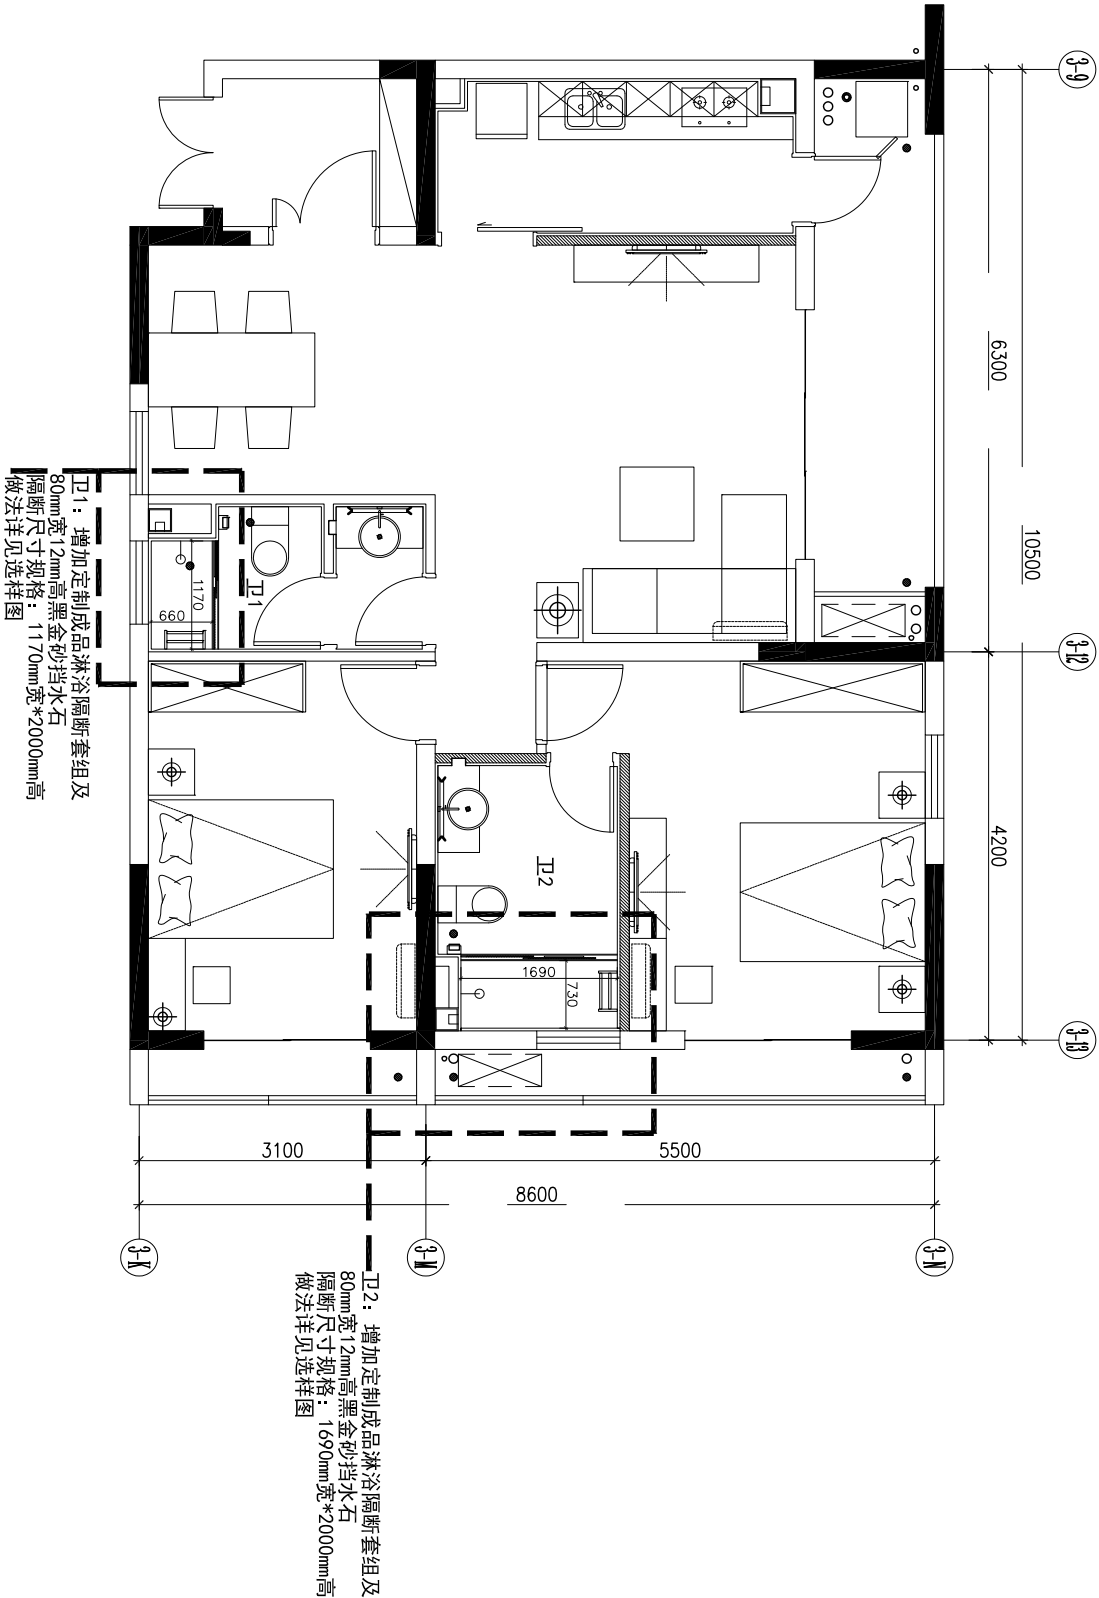

B3户型平面图

Scale 1:120

设计 Designer	绘图 Drawing	校对 Checked	审核 Approved	审定 exam	<div> PACIOUS SPIRIT 深圳市博大建设集团有限公司 SHENZHEN BODA CONSTRUCTION GROUP CO., LTD</div>					建设单位 Constructor		南方科技大学		备注 Note		图名 Name of Drawing		日期 Date		设计阶段 Stage of the Design		装施	
										工程名称 Project Name		教师公寓1-6栋卫生间增加隔断项目		所有尺寸以图线标注为准,严禁在图线上标注尺寸,如有在图线间,请与设计师联系.		B3户型平面图		2018. 10		工程编号 Project No.		张号 Page	
																专业 Profession		图号 Drawing No.		P-03			