


B1户型淋浴间改造内容：

- 卫1：1、增加60mm宽100mm高挡水石；2、增加淋浴杆及浴帘（详细做法见图）
数量统计：40间
- 卫2：1、拆除原有430*2000mm钢化隔断玻璃；2、增加80mm宽*12mm厚*1470mm长黑金沙挡水石；
3、增加一套1470mm宽*2000mm高定制成品淋浴隔断（双开门，见选样图）；
数量统计：40间

卫1：增加挡水石、淋浴帘及吊杆
做法详见见A1户型做法

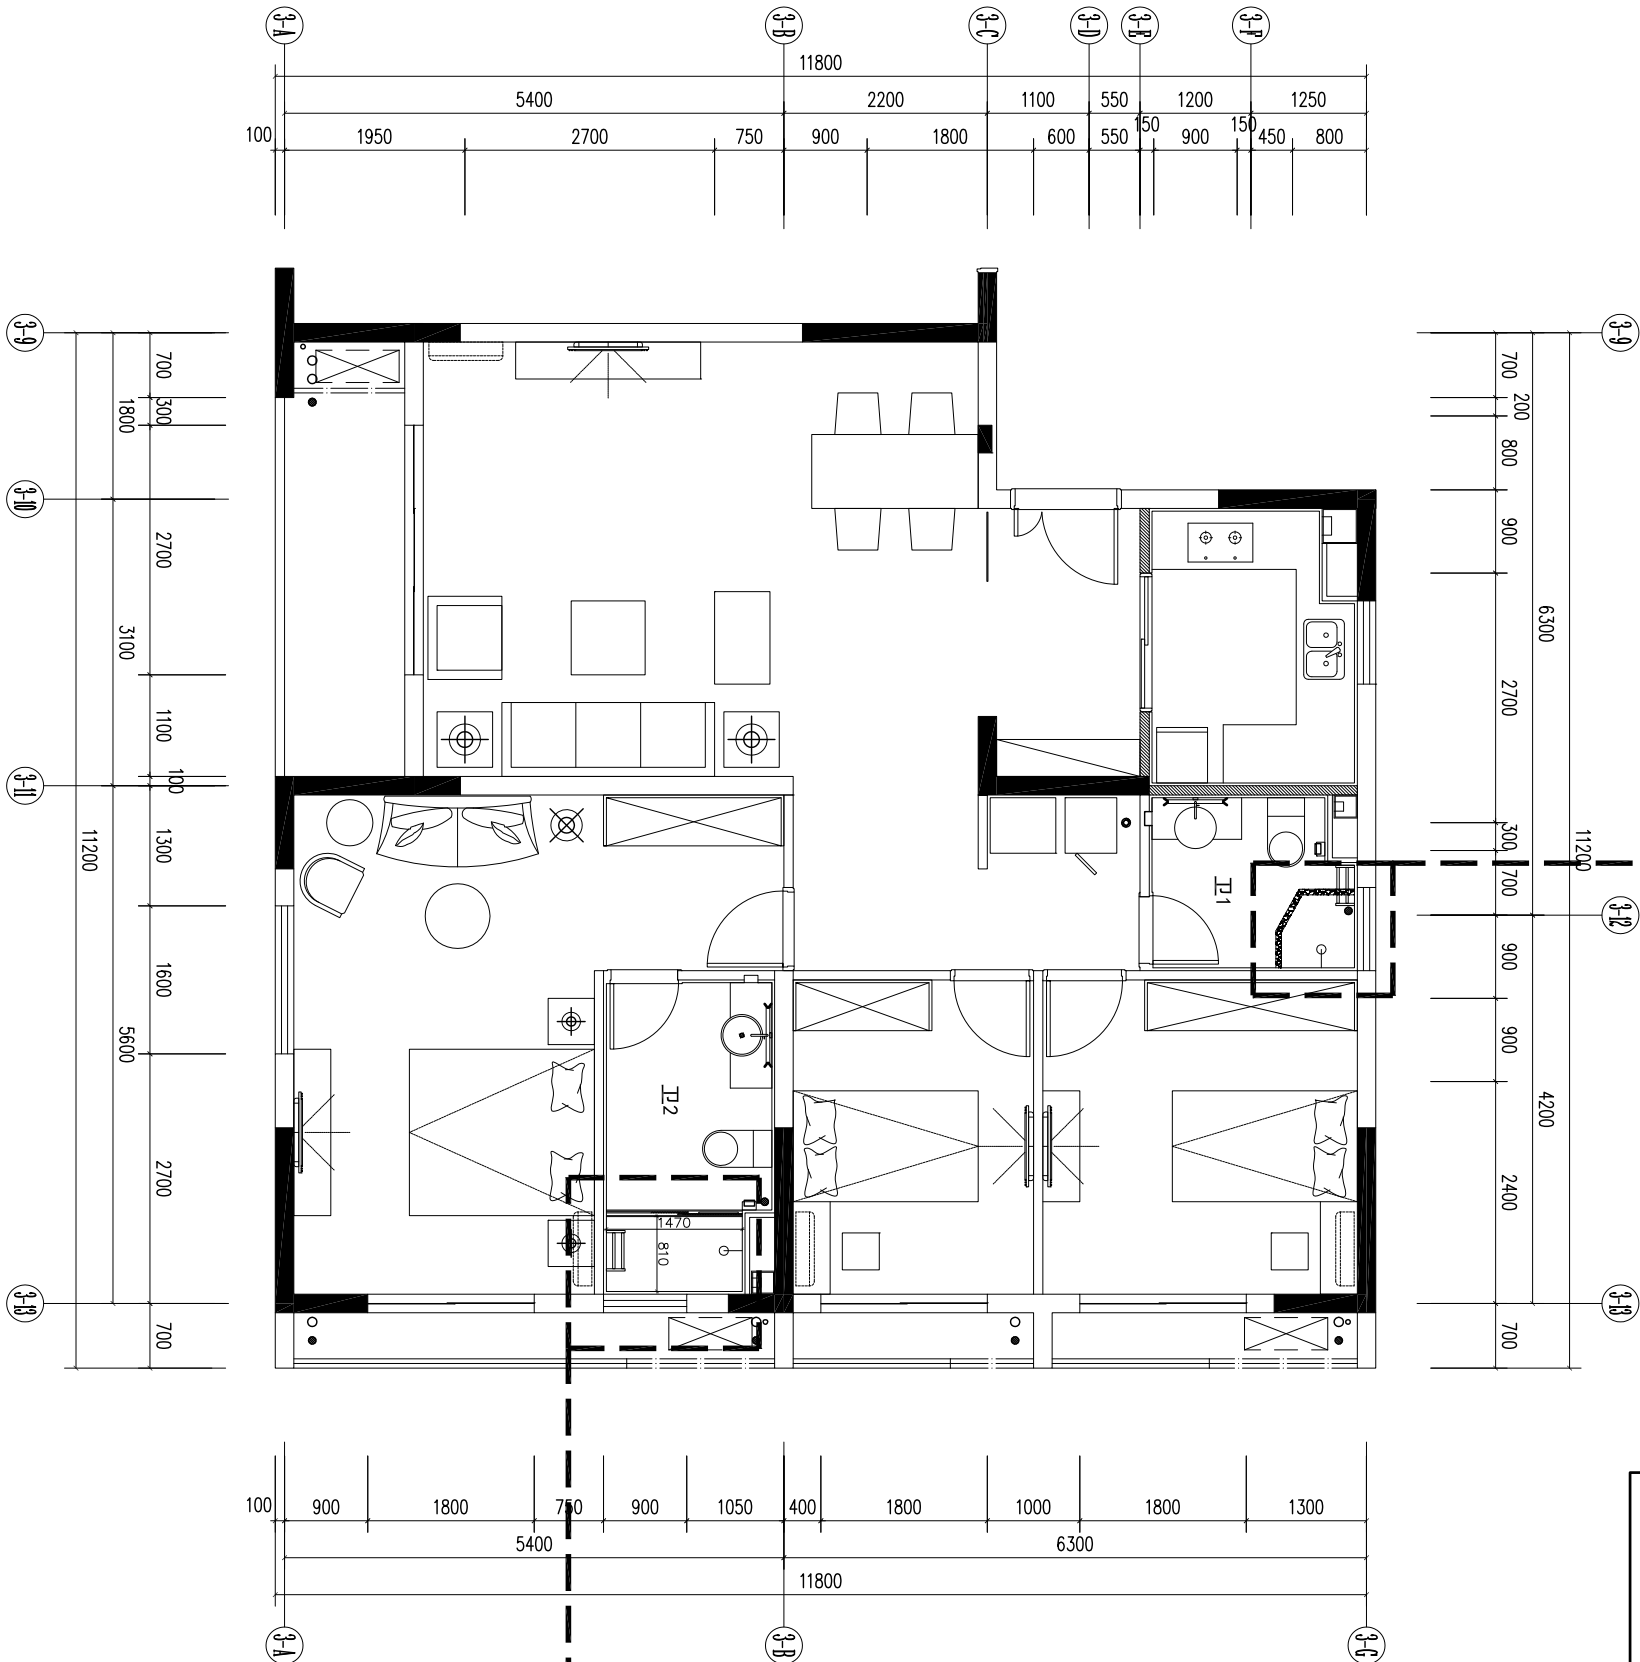

卫2：增加定制成品淋浴隔断套组及
80mm宽12mm高黑金沙挡水石
隔断尺寸规格：1470mm宽*2000mm高
做法详见选样图

C3户型平面图

Scale 1:120

设计 Designer	绘图 Drawing	校对 Checked	审核 Approved	审定 exam



建设单位 Constructor	南方科技大学	备注 Note	图名 Name of Drawing	日期 Date	设计阶段 Stage of the Design	装施
工程名称 Project Name	教师公寓1-6栋卫生间增加隔断项目	所有尺寸以图中标示为准，严禁在 图纸上度量尺寸，如有任何疑问，请与 设计师联系。	C3户型平面图	2018.10	工程编号 Project No.	
				专业 Profession	图号 Drawing No.	张号 Page
					P-08	