


设计 Designer	绘图 Drawing	校对 Checked	审核 Approved	审定 exam

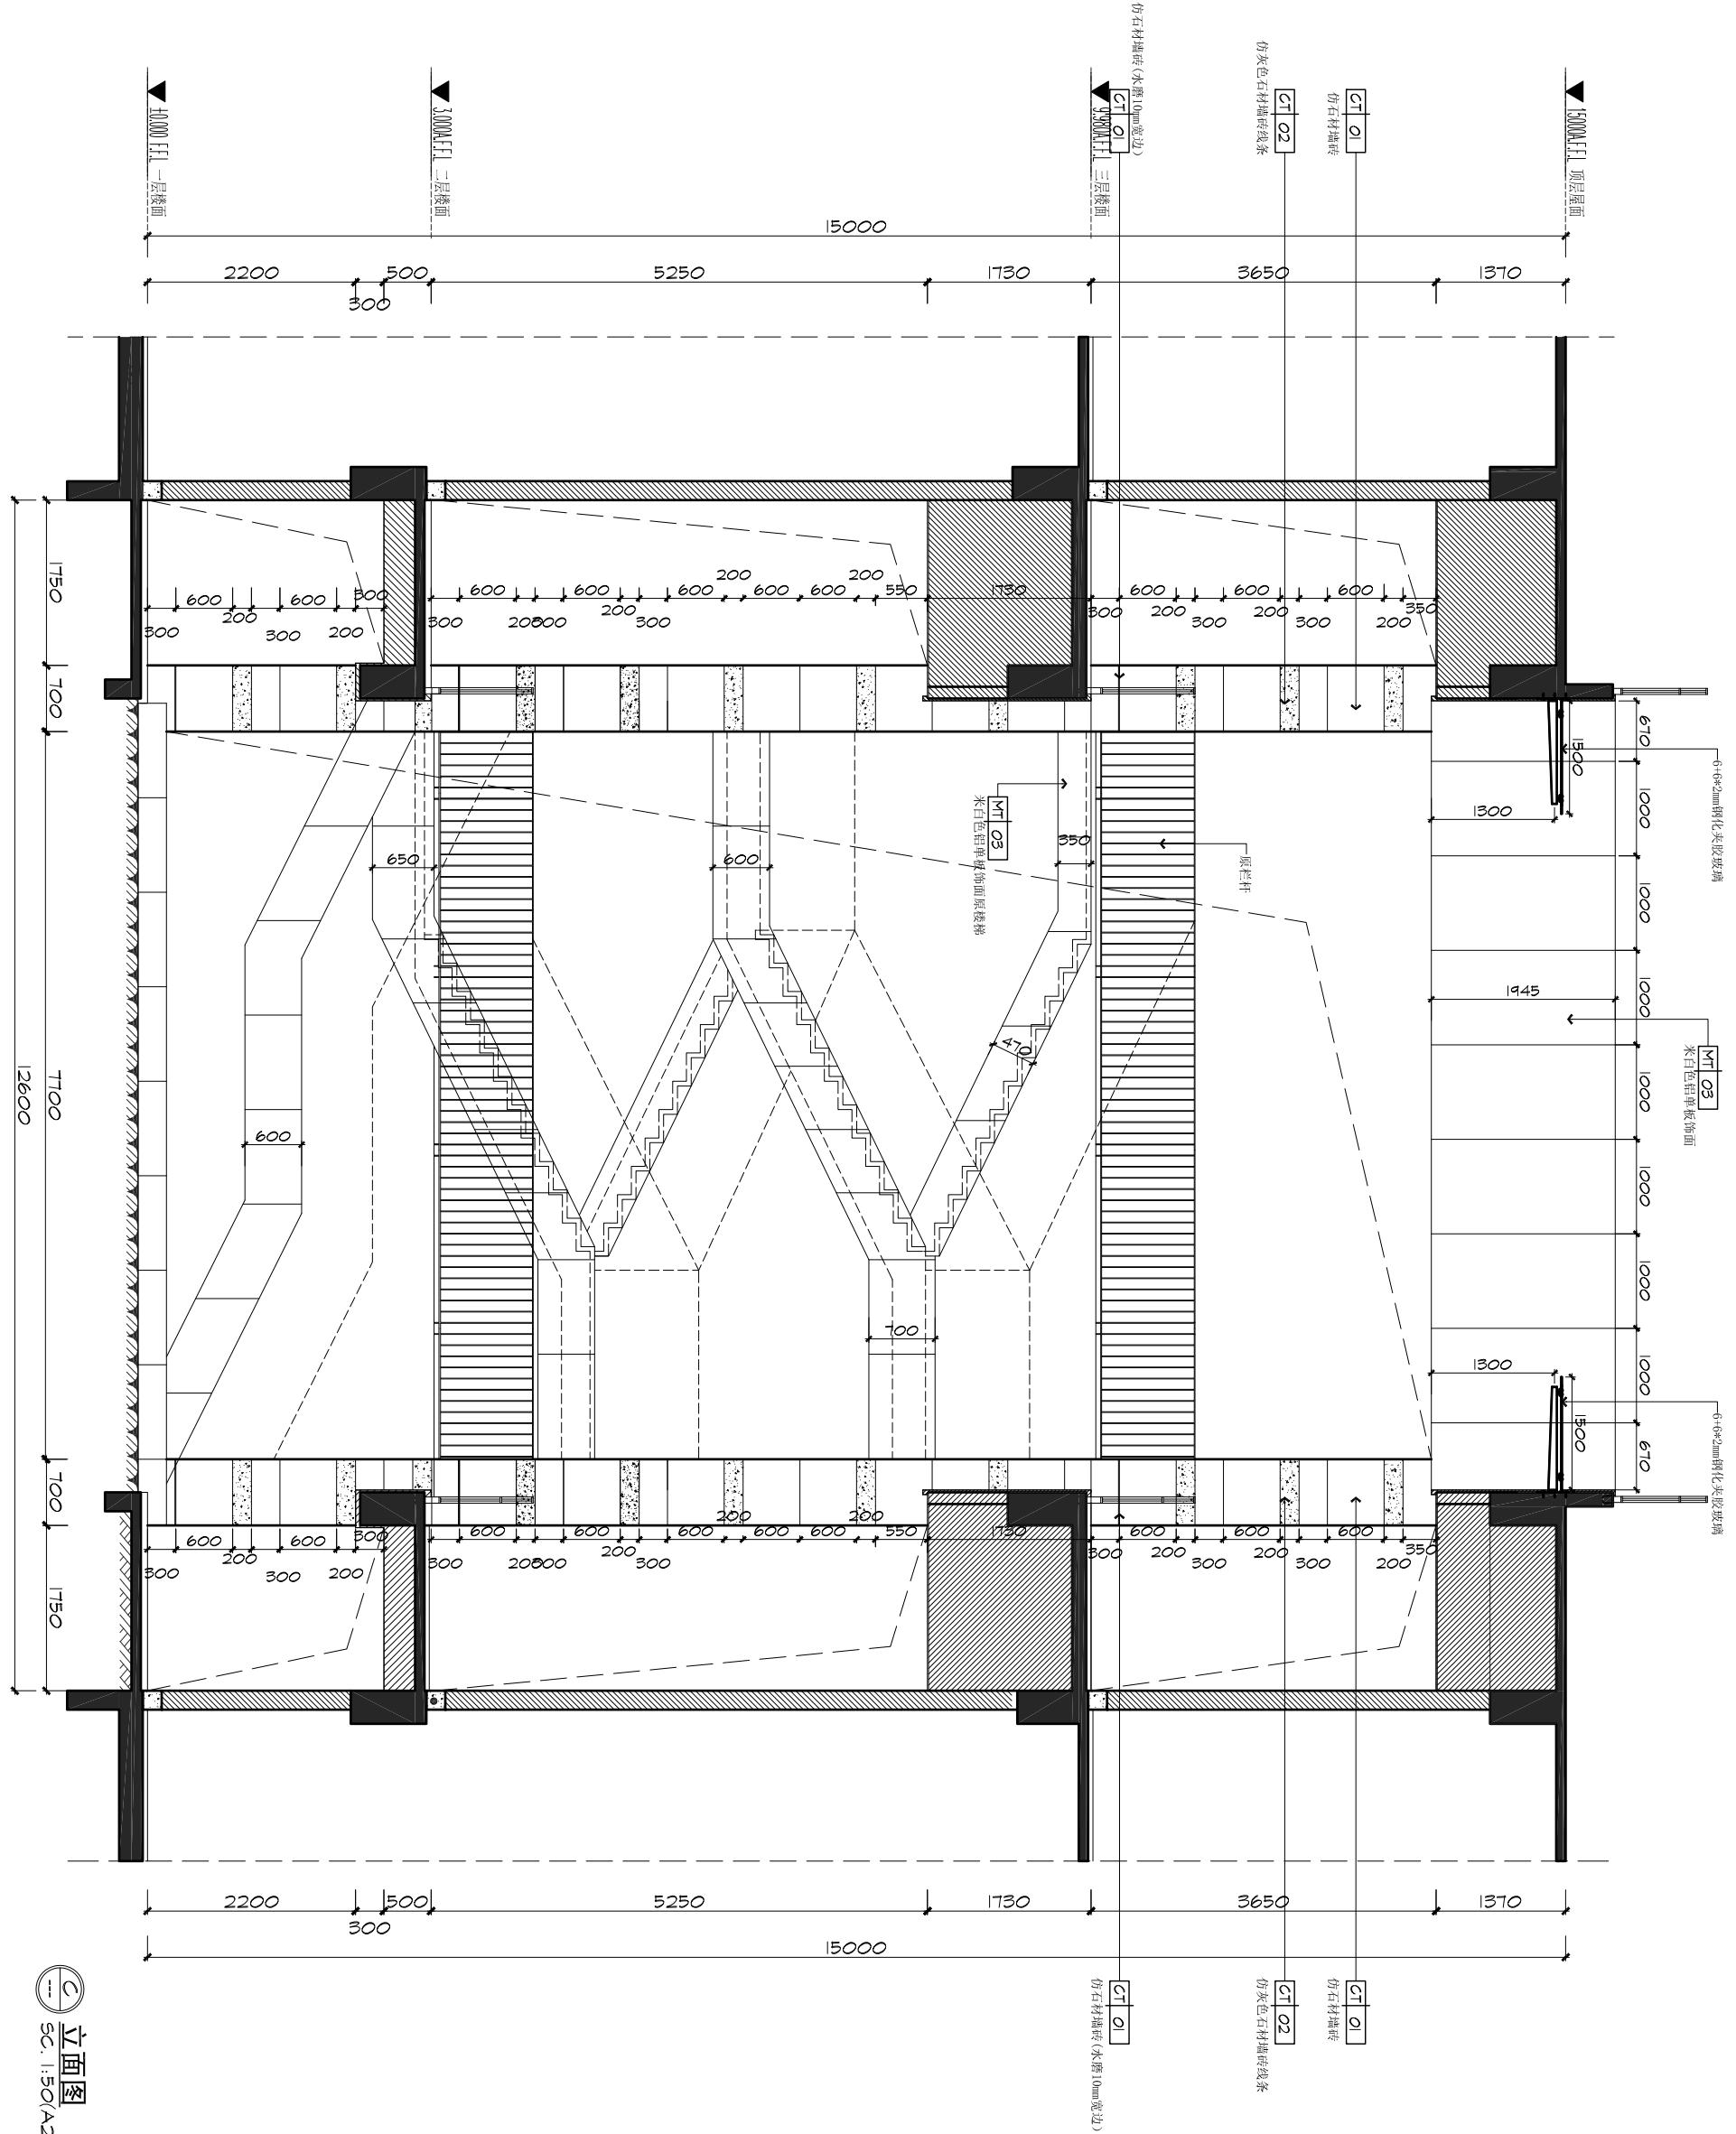

卷面圖  
SC. 1:50(A2)

<p><b>SPACIOUS SPIRIT</b></p> <p><b>深圳市博大建设集团有限公司</b></p> <p>SHENZHEN BODA CONSTRUCTION GROUP CO., LTD</p>	
建设单位 Constructor	南方科技大学
工程名称 Project Name	检测中心三层走廊、电梯厅、雨棚、楼梯间及栏杆翻新项目
备注 Note	所有尺寸以图纸标注为准,严禁在图纸上随意尺寸。如有任何疑问,请与设计师联系。
图名 Name of Drawing	C.M.面图
日期 Date	2016. 06
设计阶段 Stage of the Design	施工图
比例 Scale	见图
工程编号 Project No.	
专业 Profession	装饰
图号 Drawing No.	E-05
张号 Page	