


◎E-09 C2立面a剖面圖
SC. 1:10(A2)

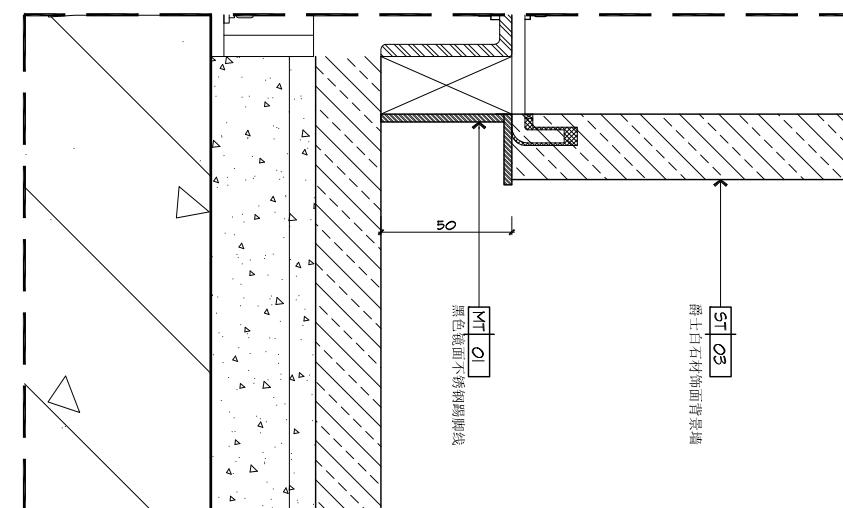

3
D-02
SC. 1:10(A2)

设计 Designer **绘图** Drawing **审核** Checked **审批** Approved **审定** Exam

建设单位 Constructor **南方科技大学** 南方科技大学

工程名称 Project Name 检测中心三层走廊、电梯厅、雨棚、楼梯间及栏杆翻新项目

备注 Note: 所有尺寸以图纸所示为准, 严禁在图纸上随意修改尺寸。如有任何疑问, 请与设计师联系。

图名 Name of Drawing: 剖面图07

日期 Date: 2016. 06 **设计阶段** Stage of the Design: 工程施工阶段

比例 Scale: 1:100 **见图** See Drawing: 见图

专业 Profession: 装饰 **图号** Drawing No.: D-07 **张号** Page: 1/1

C2 立面a剖面图

3 剖面图

标注及材料说明:

- 8#槽钢龙骨
- PT01 石膏板天花刷白色乳胶漆
- PT02 钢制干挂件
- CT02 仿灰色石材墙砖转线条
- 1.50*5角钢龙骨
- 黑色氧化不锈钢踢脚线
- 5T03 施工日石材侧面背景墙
- CT03 300*600mm仿青石地砖(错拼)
- CT01 仿石材墙砖
- CT04 300*600mm仿青石地砖(错拼)