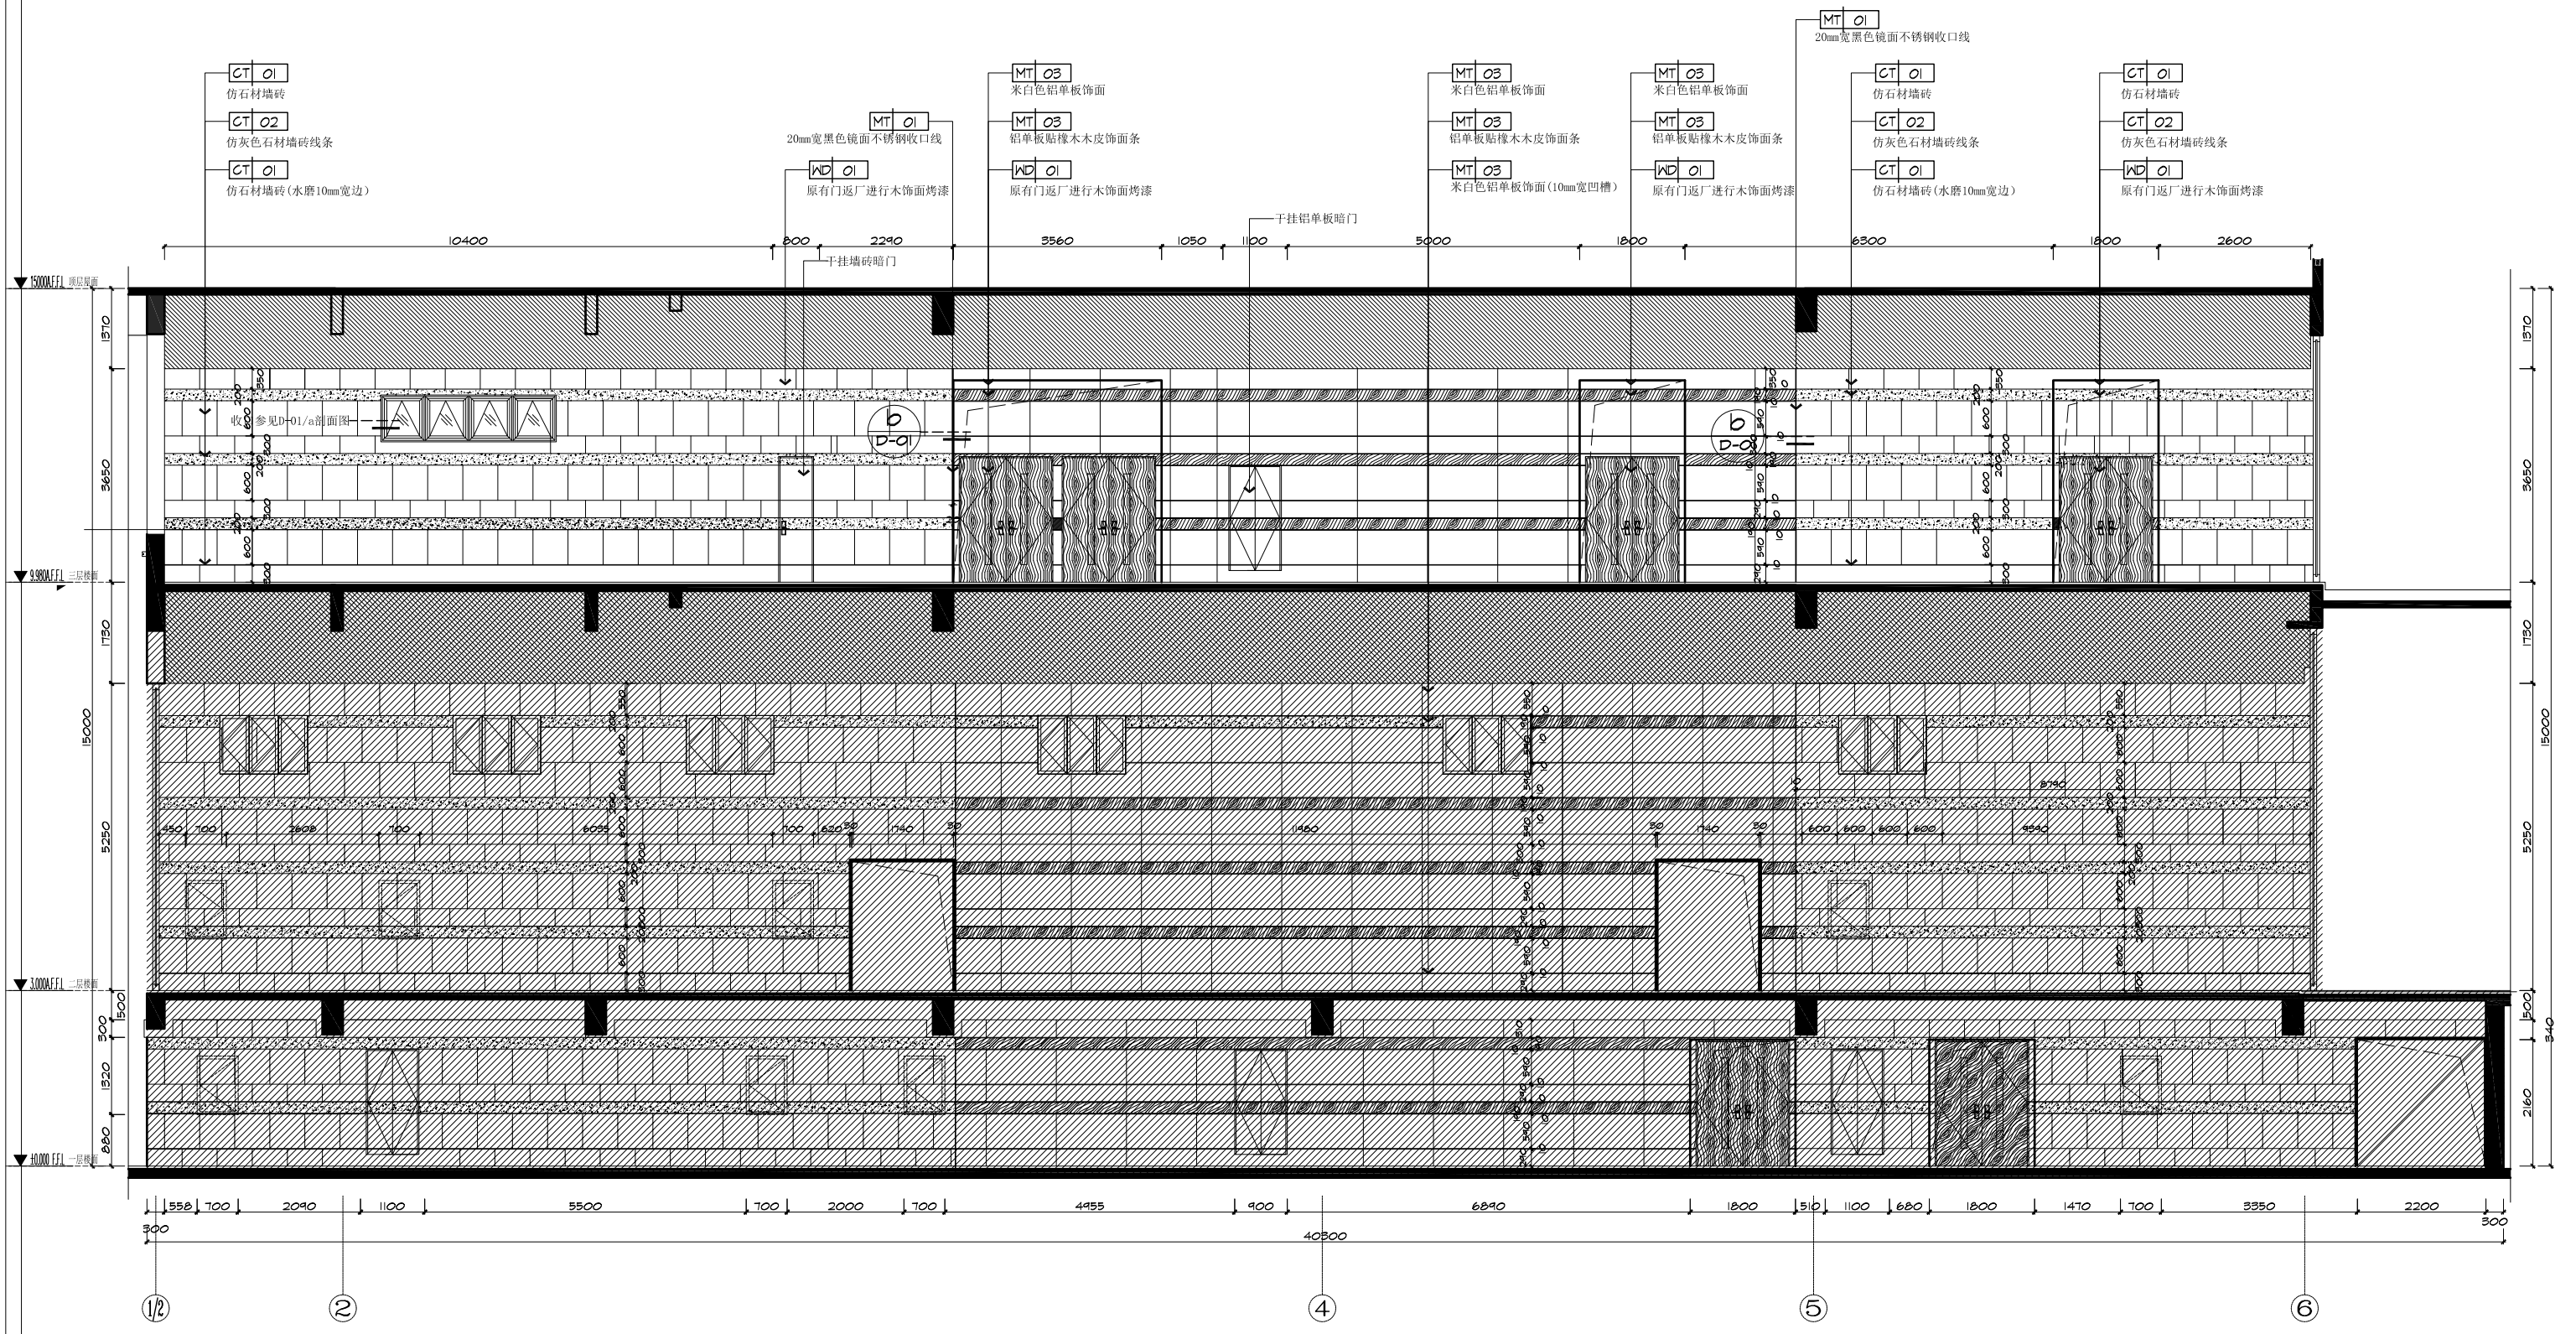


A1 立面图
SC. 1:75(A2)

| 设计 Designer | 绘图 Drawing | 校对 Checked | 审核 Approved | 审定 exam |
|---|---|---|---|---|
| | | | | |
| | | | | |

SPACIOUS SPIRIT
深圳市博大建设集团有限公司
SHENZHEN BODA CONSTRUCTION GROUP CO., LTD

| | |
|---|---|
| 建设单位 Constructor | 南方科技大学 |
| 工程名称 Project Name | 检测中心三层走廊、电梯厅、雨棚、楼梯间及栏杆翻新项目 |

备注 Note
所有尺寸以图纸标示为准,严禁在图纸上度量尺寸,如有任何疑问,请与设计师联系.

图名 Name of Drawing
A1立面图

| | | | |
|---|---|---|---|
| 日期 Date | 2016.06 | 设计阶段 Stage of the Design | 装施 |
| 比例 Scale | 见图 | 工程编号 Project No. | |
| 专业 Profession | 装饰 | 图号 Drawing No. E-03 | 张号 Page |