


② 三層中庭新增雨棚平面詳圖
-- SC. 1:10(A2)

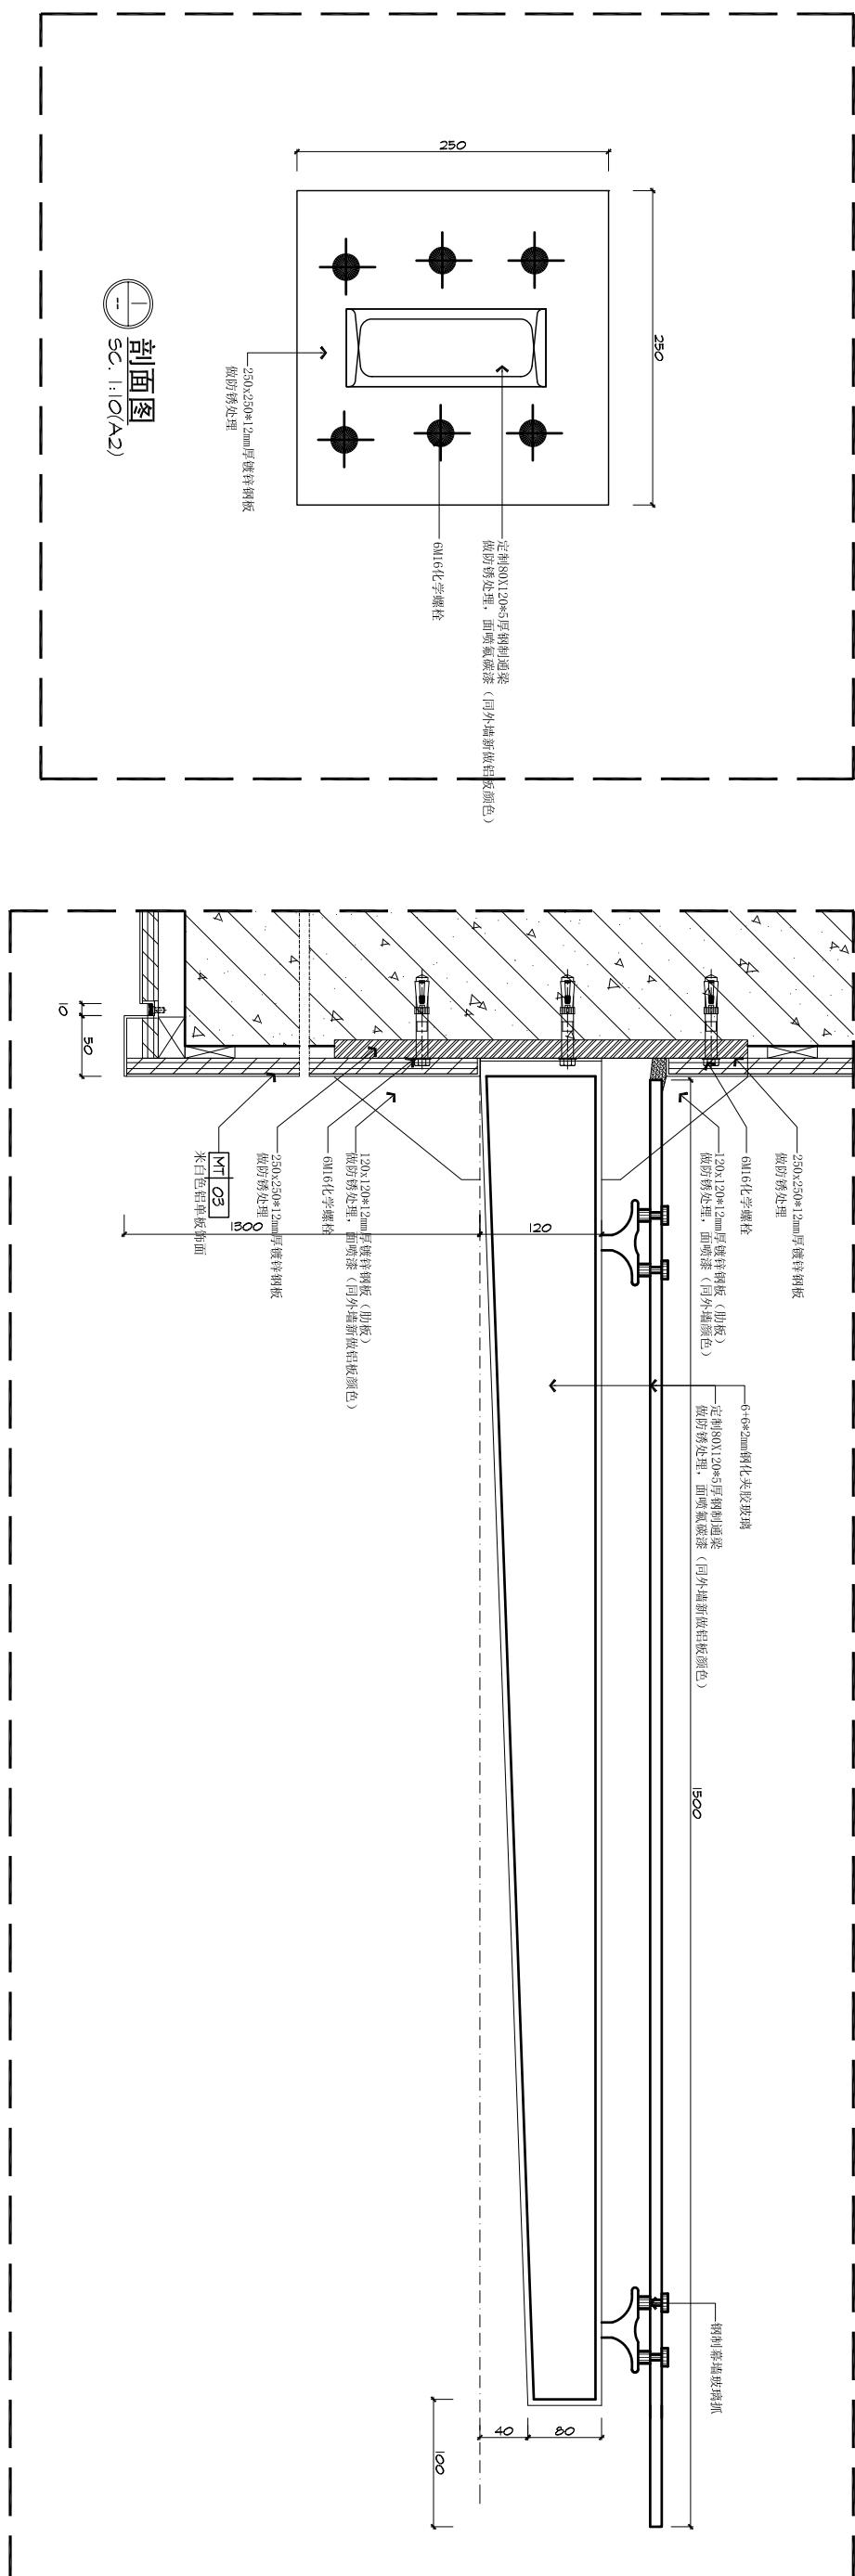

① 剖面圖
-- SC. 1:10(A2)

| 设计 Designer | 绘图 Drawing | 校对 Checked | 审核 Approved | 审定 Exam |
|-------------|-------------------------|----------------------------|-------------|---------|
| | S PACIOUS SPIRIT | 建设单位 Constructor | 南方科技大学 | |
| | 工程名称 Project Name | 检测中心三层走廊、电梯厅、雨棚、楼梯间及栏杆翻新项目 | | |

| 备注 Note | | 图名 Name of Drawing | 日期 Date | 设计阶段 Stage of the Design | 措施 Measures |
|--|----|--------------------|----------|--------------------------|-------------|
| 所有尺寸以图纸标注为准。严禁在图纸上随意尺寸。如有任何疑问,请与设计商联系。 | | 剖面图14 | 2016. 06 | | |
| 比例 Scale | 见图 | | | 工程编号 Project No. | |
| 专业 Profession | 装饰 | 图号 Drawing No. | D-14 | 张号 Page | |