


注：

- 1、本层公共部分地面全部新做，新做之前需对原有地坪漆进行铲除，地面打毛处理；
- 2、本层通道位置新增排水点及排水地漏，原有排水地漏全部更换；

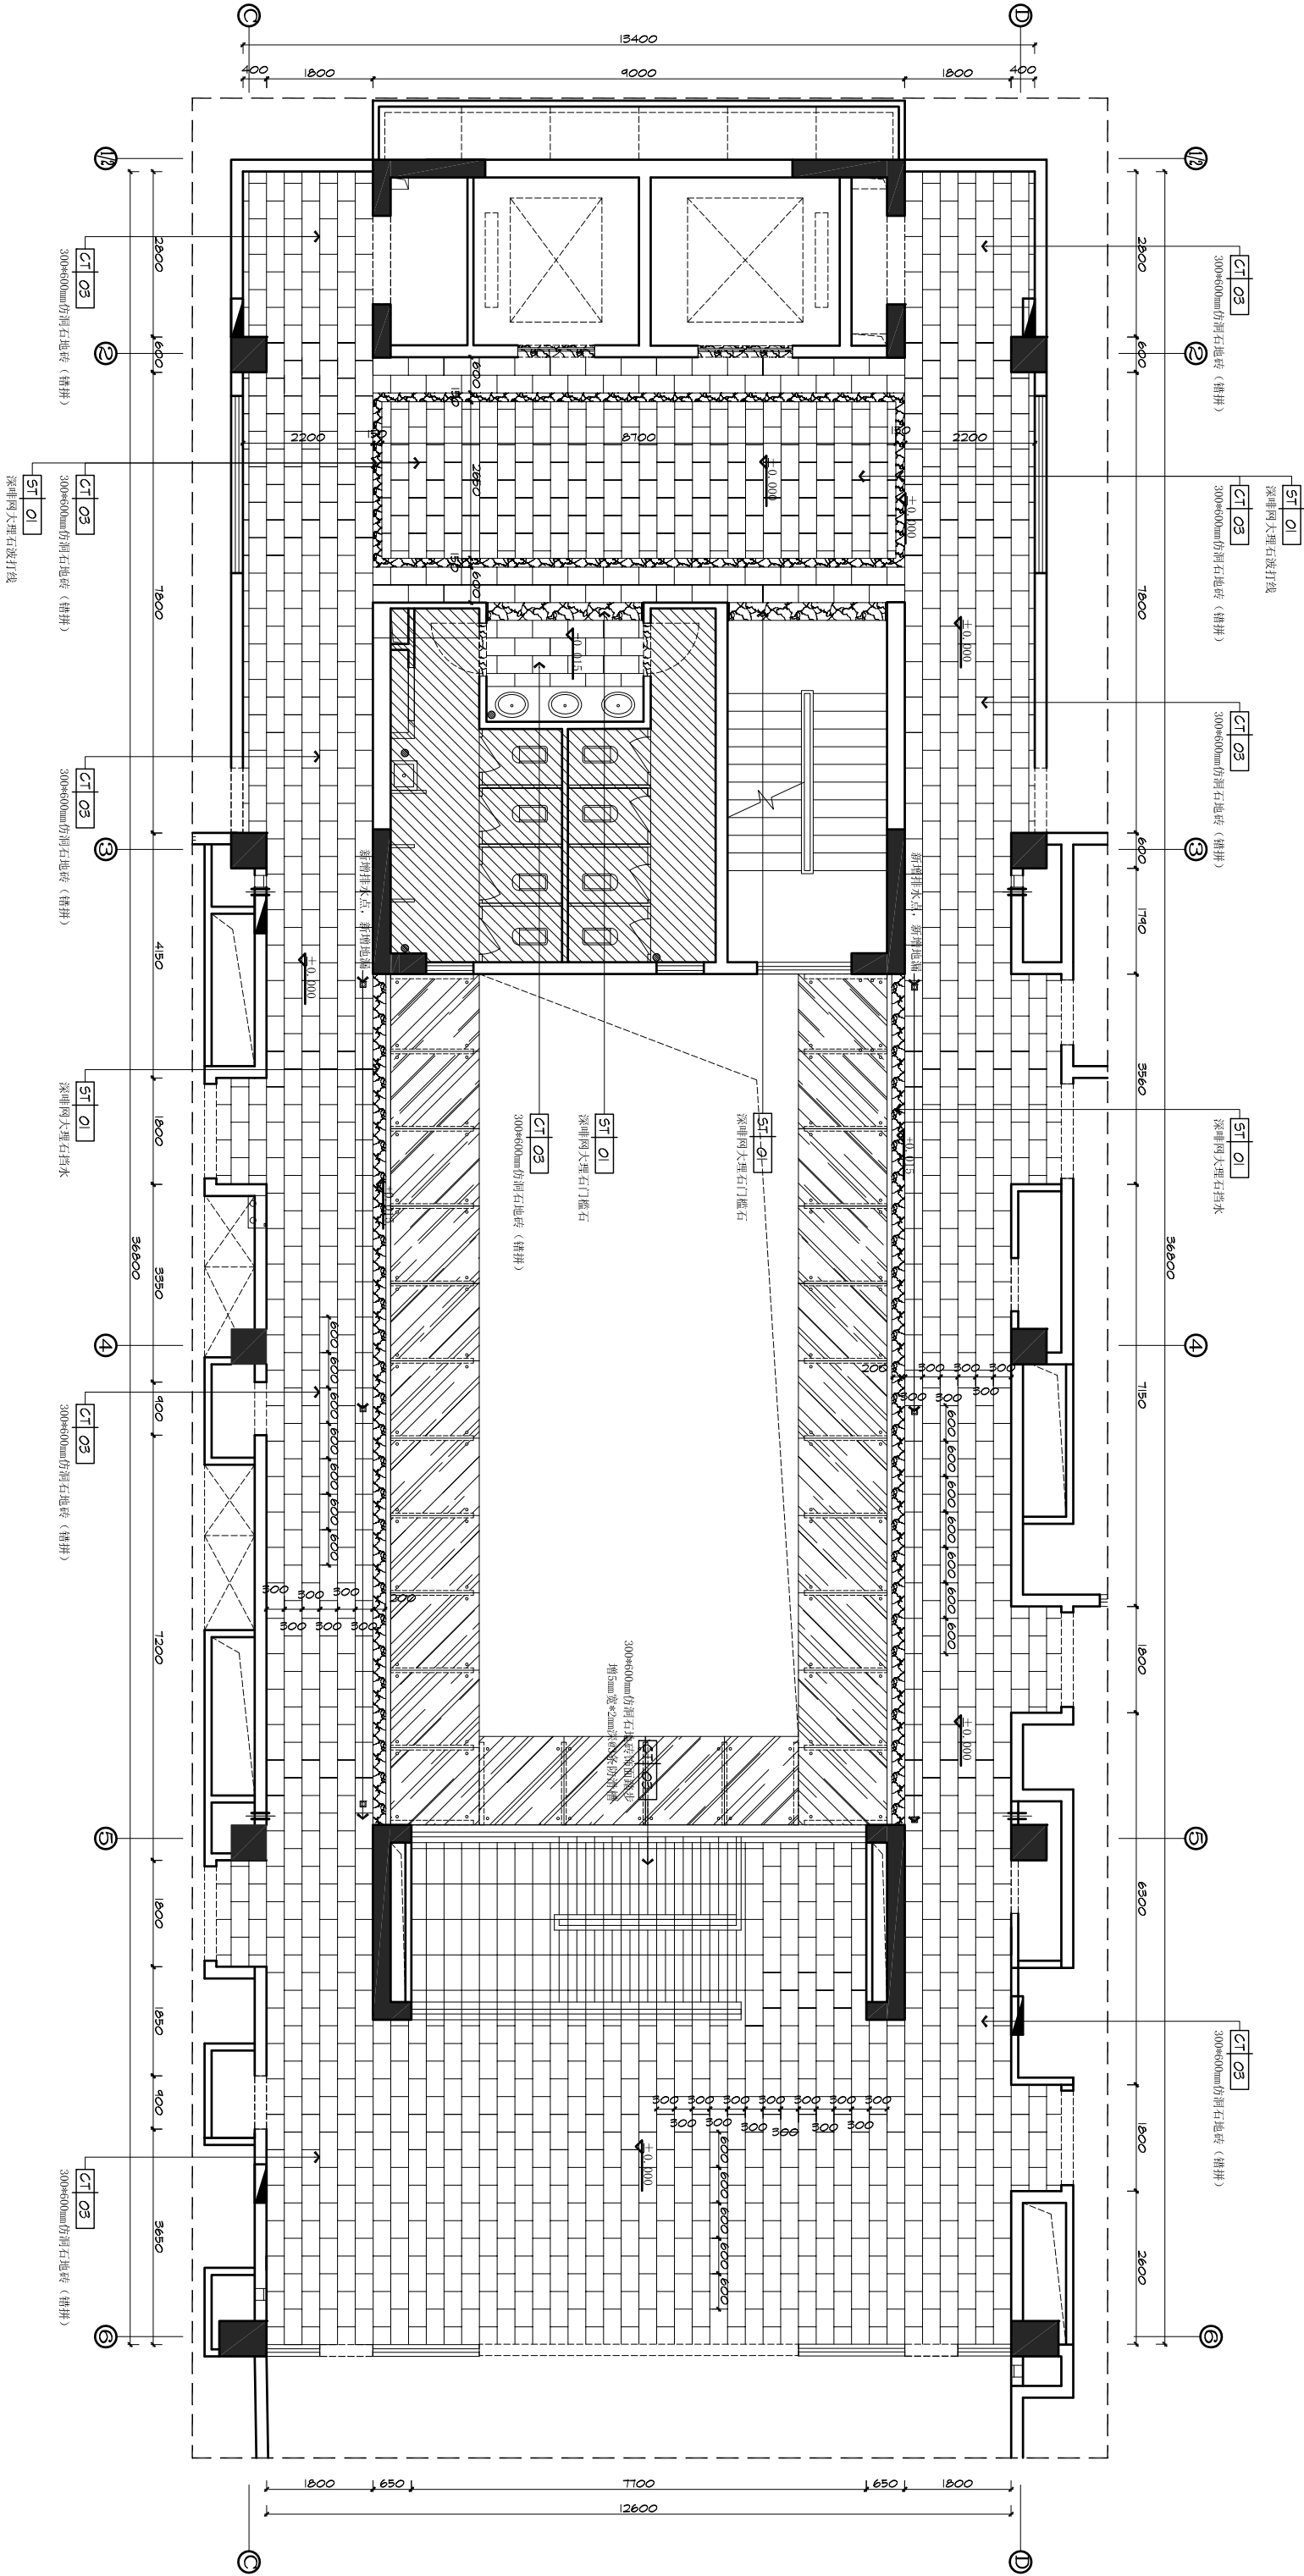

三层公共部分地面物料图

Scale 1:200

设计 Designer	绘图 Drawing	校对 Checked	审核 Approved	审定 exam	建设单位 Constructor		备注 Note		图名 Name of Drawing		日期 Date	设计阶段 Stage of the Design	装施
					南方科技大学		所有尺寸以图底标示为准, 严禁在图底上度量尺寸, 如有任何疑问, 请与设计师联系。		三层公共部分地面物料图		2016. 06	工程编号 Project No.	
					工程名称 Project Name		检测中心三层走廊、电梯厅、雨棚、楼梯间及栏杆翻新项目				比例 Scale	装饰	图号 Drawing No.
													张号 Page

