



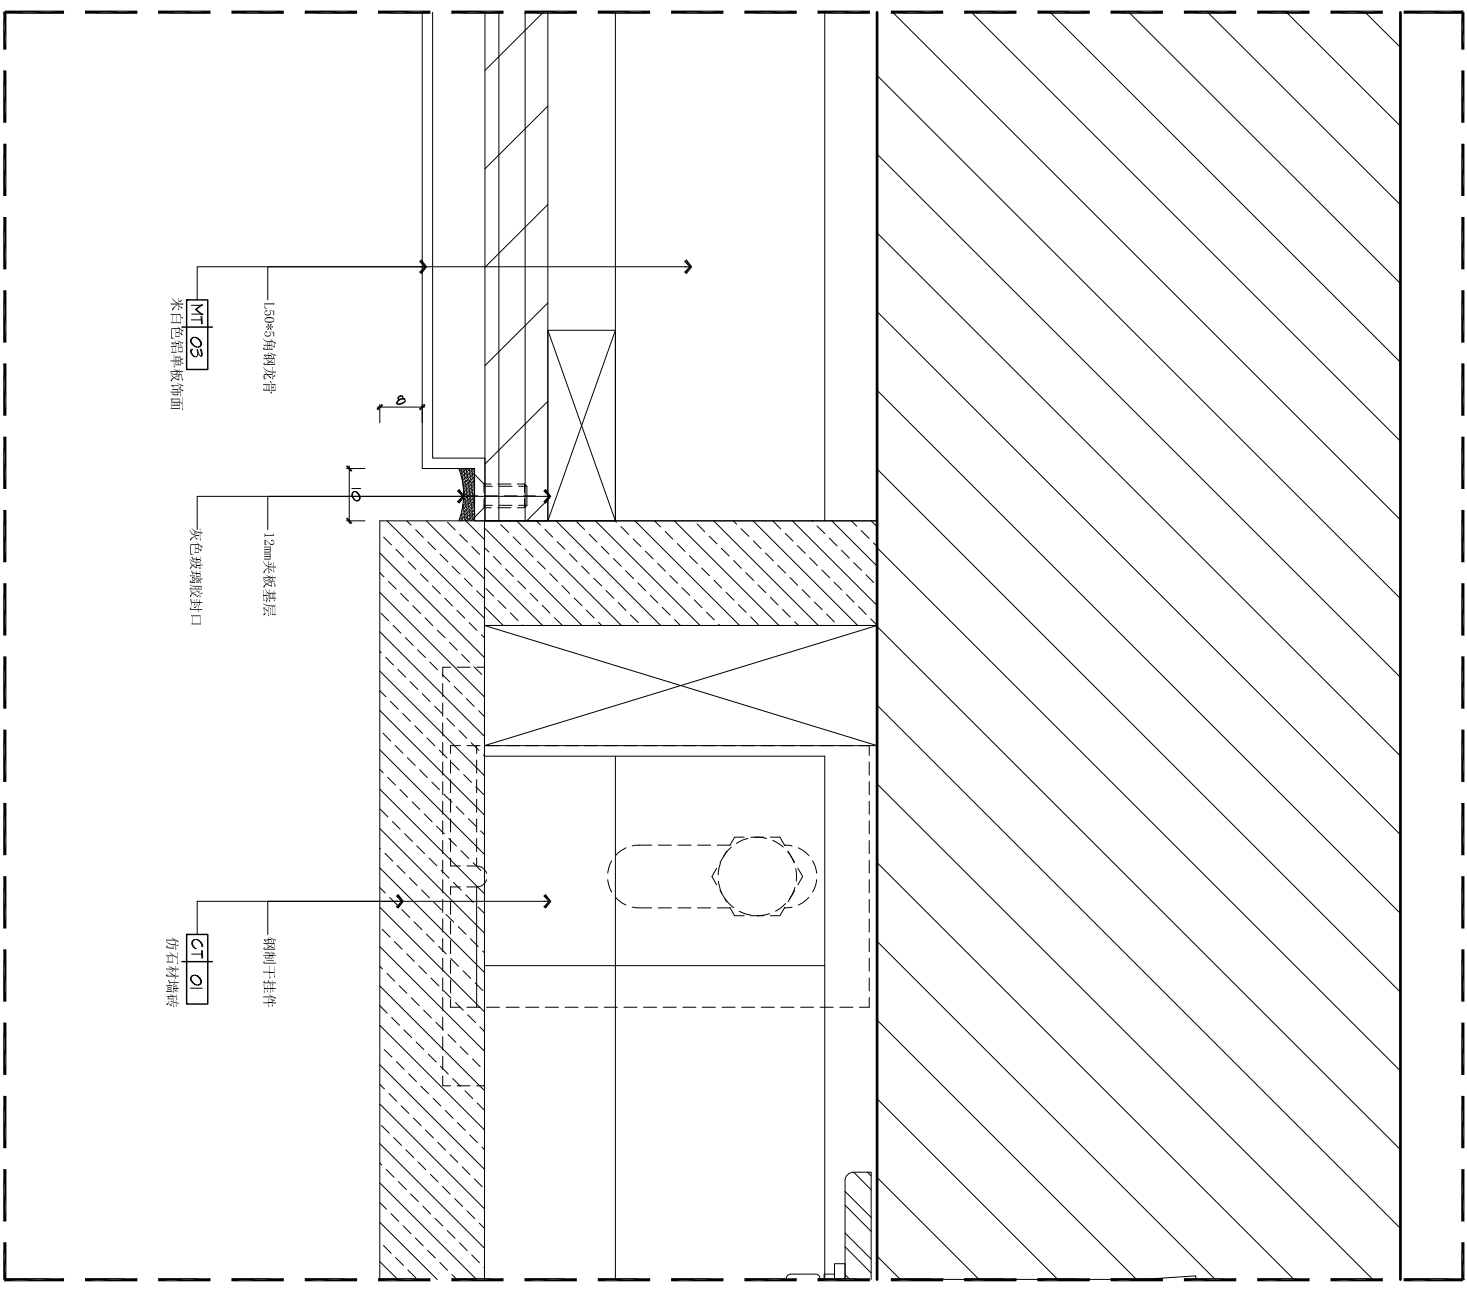

CT	02
----	----

仿灰色石材墙砖线条

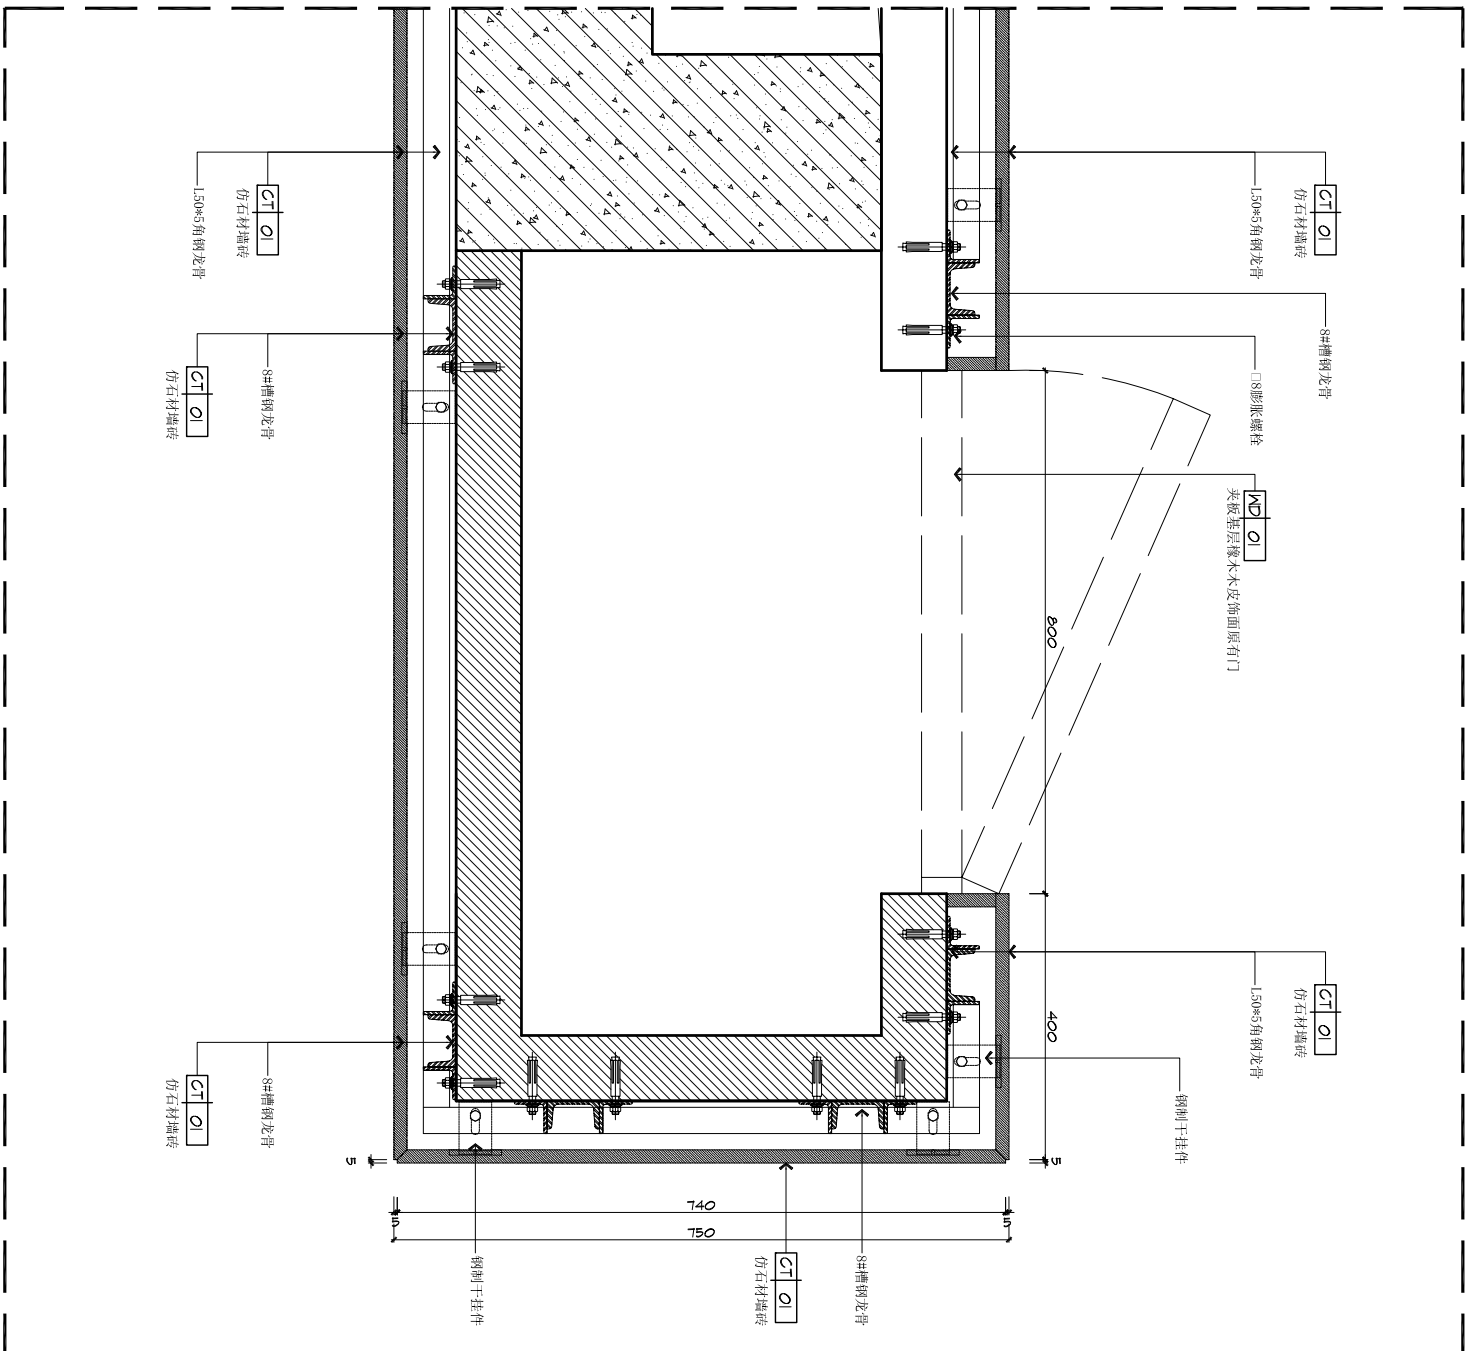


 C1立面a剖面图
 SC. 1:10(A2)


B立面b剖面图
 SC. 1:10(A2)

设计 Designer	绘图 Drawing	校对 Checked	审核 Approved	审定 exam	<div>PACIOUS SPIRIT</div> <div>深圳市博大建设集团有限公司 SHENZHEN BODA CONSTRUCTION GROUP CO., LTD</div>										
建设单位 Constructor		南方科技大学			图名 Name of Drawing										
工程名称 Project Name		检测中心三层走廊、电梯厅、雨棚、楼梯间及栏杆翻新项目			备注 Note 所有尺寸以图纸标注为准,严禁在图纸上度量尺寸,如有任何疑问,请与设计部联系。			剖面图01							
								日期 Date		2016. 06		设计阶段 Stage of the Design		装施	
								比例 Scale		见图		工程编号 Project No.			
								专业 Profession		装饰		图号 Drawing No.		D-01	
														张号 Page	