


② C2立面d剖面图
SC: 1:1(O/A2)

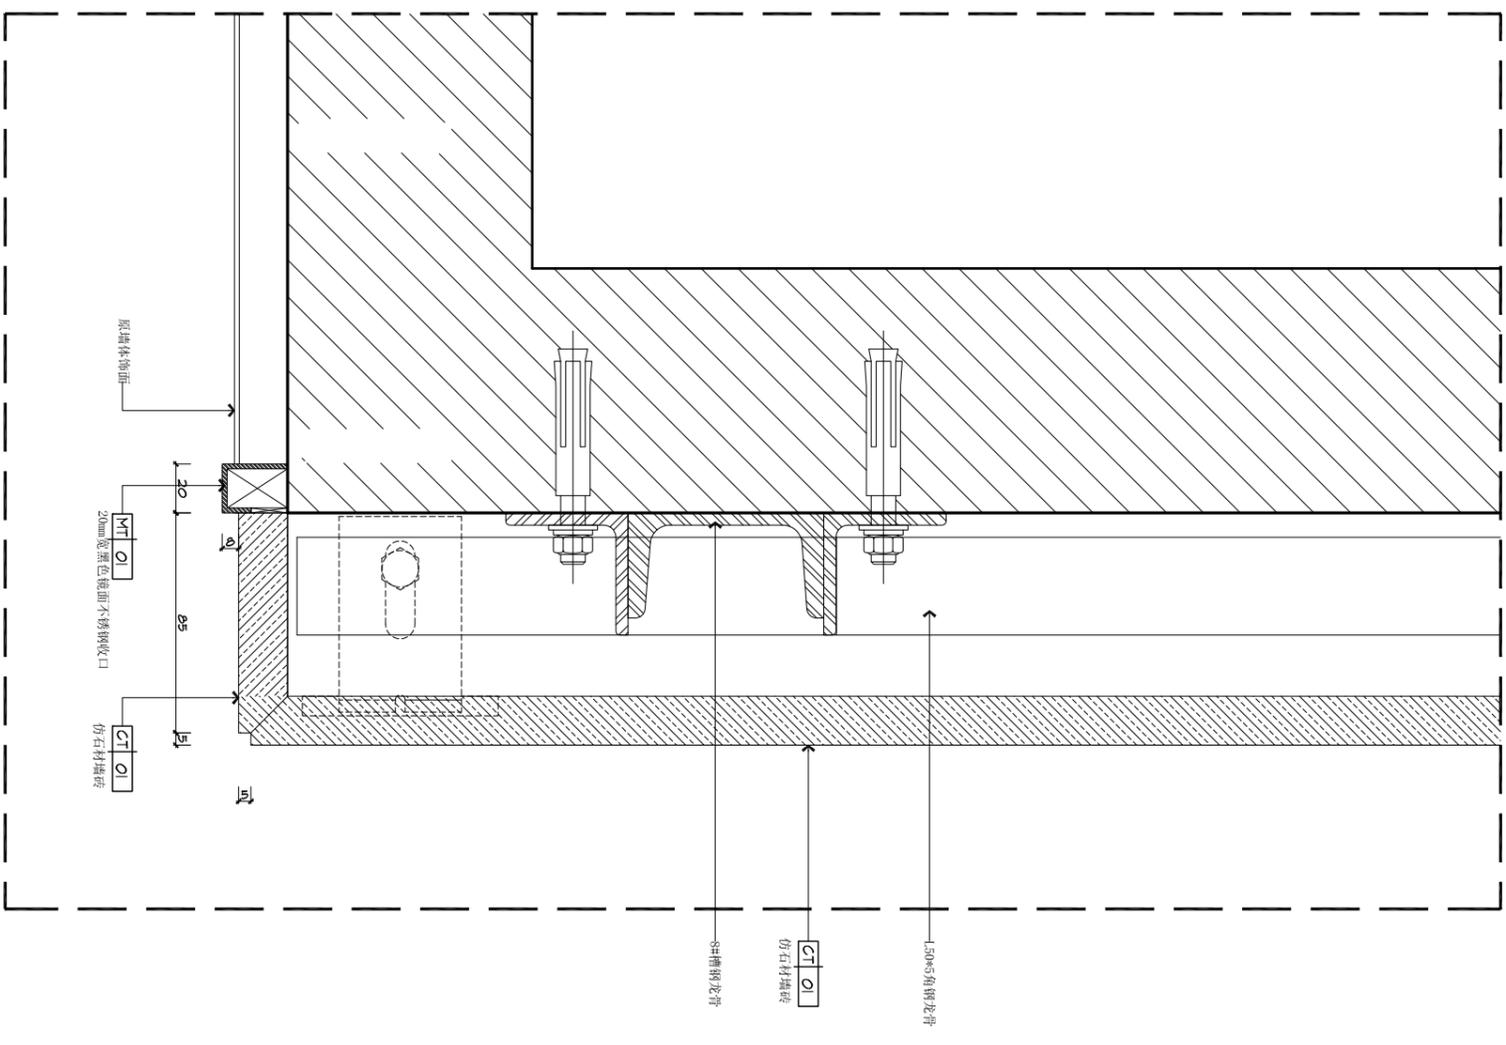

① D1立面a剖面图
SC: 1:1(O/A2)

设计 Designer	绘图 Drawing	校对 Checked	审核 Approved	审定 exam



PACIOUS SPIRIT
深圳市博大建设集团有限公司
SHENZHEN BODA CONSTRUCTION GROUP CO., LTD

建设单位 Constructor	南方科技大学
工程名称 Project Name	检测中心三层走廊、电梯厅、雨棚、楼梯间及栏杆翻新项目

备注 Note
所有尺寸以图纸标注为准,严禁在图版上度量尺寸,如有任何疑问,请与设计师联系。

图名 Name of Drawing	剖面图10
-----------------------	-------

日期 Date	2016.06	设计阶段 Stage of the Design	装饰
比例 Scale	见图	工程编号 Project No.	
专业 Profession	装饰	图号 Drawing No.	D-10
		张号 Page	