

南方科技大学 第一科研楼二层中庭平台地面修缮工程

装饰施工图

项目建设单位：

项目建设地点：

项目设计单位：

设计总负责：

设计：


图纸审定：

出图时间：

图纸编号：



踏步用金属防滑条样式

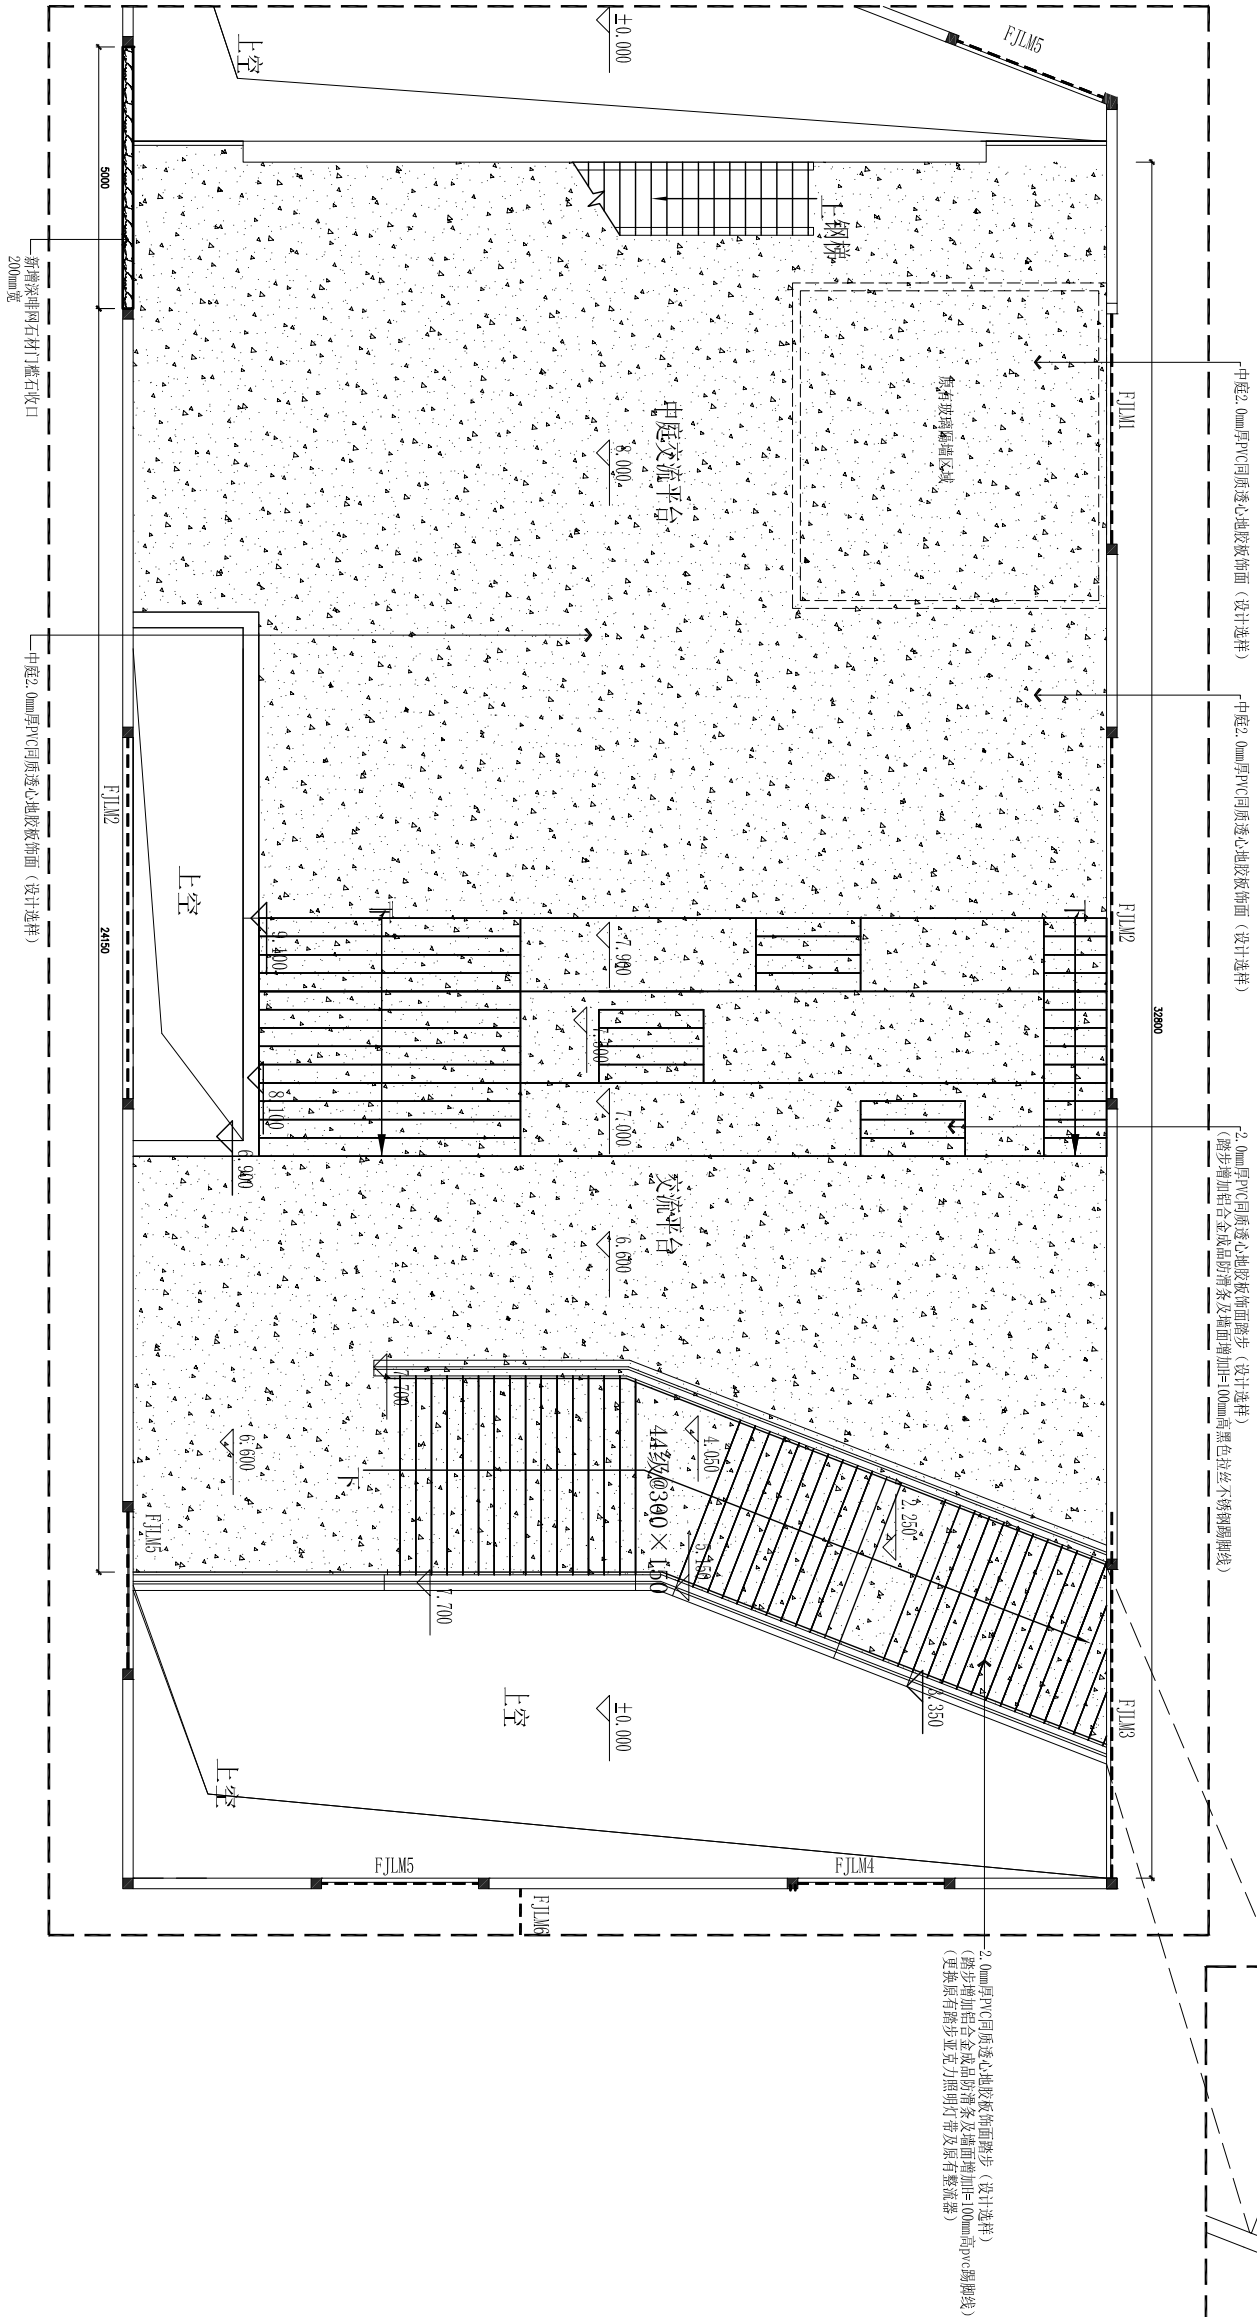

中庭区域平面放大图

Scale 1:120

—2.0厚PVC同质透心地胶地板


— 现浇钢筋混凝土楼板

PVC地胶做法表

4. 地板找平工艺

1. 安装要求:

建筑地面2m靠尺应小于4mm, 地坪水泥砂浆垫层1-5, 混凝土标准大于或等于20, 地基含水率应低于3%, 施工前地面应保持干燥, 地面不得有大于3mm的起砂, 起砂、开裂、空鼓等现象, 然后进行找平处理, 摊铺自流平, 并在铺设之前先行自流平强度检测, 确保地面满足工艺要求 (规则刮直线, 交叉爆裂程度判断自流平强度) 使用双组份聚氨酯胶水, 建议使用同品牌安装系统 (界面剂, 自流平, 胶水)

设计 Designer	绘图 Drawing	校对 Checked	审核 Approved	审定 exam	<div> PACIOUS SPIRIT 深圳市博大建设集团有限公司 SHENZHEN BODA CONSTRUCTION GROUP CO., LTD</div>				
建设单位 Constructor		南方科技大学			备注 Note			图名 Name of Drawing	
工程名称 Project Name		第一科研楼二层中庭平台地面修缮工程			所有尺寸以图纸标注为准,严禁在图纸上度量尺寸,如有任何疑问,请与设计部联系。			中庭区域平面放大图	
日期 Date		2017. 10			设计阶段 Stage of the Design		装施		
比例 Scale		见图			工程编号 Project No.				
专业 Profession		装饰			图号 Drawing No.		P-02		张号 Page