


桑拿房整体布局说明

SS-02

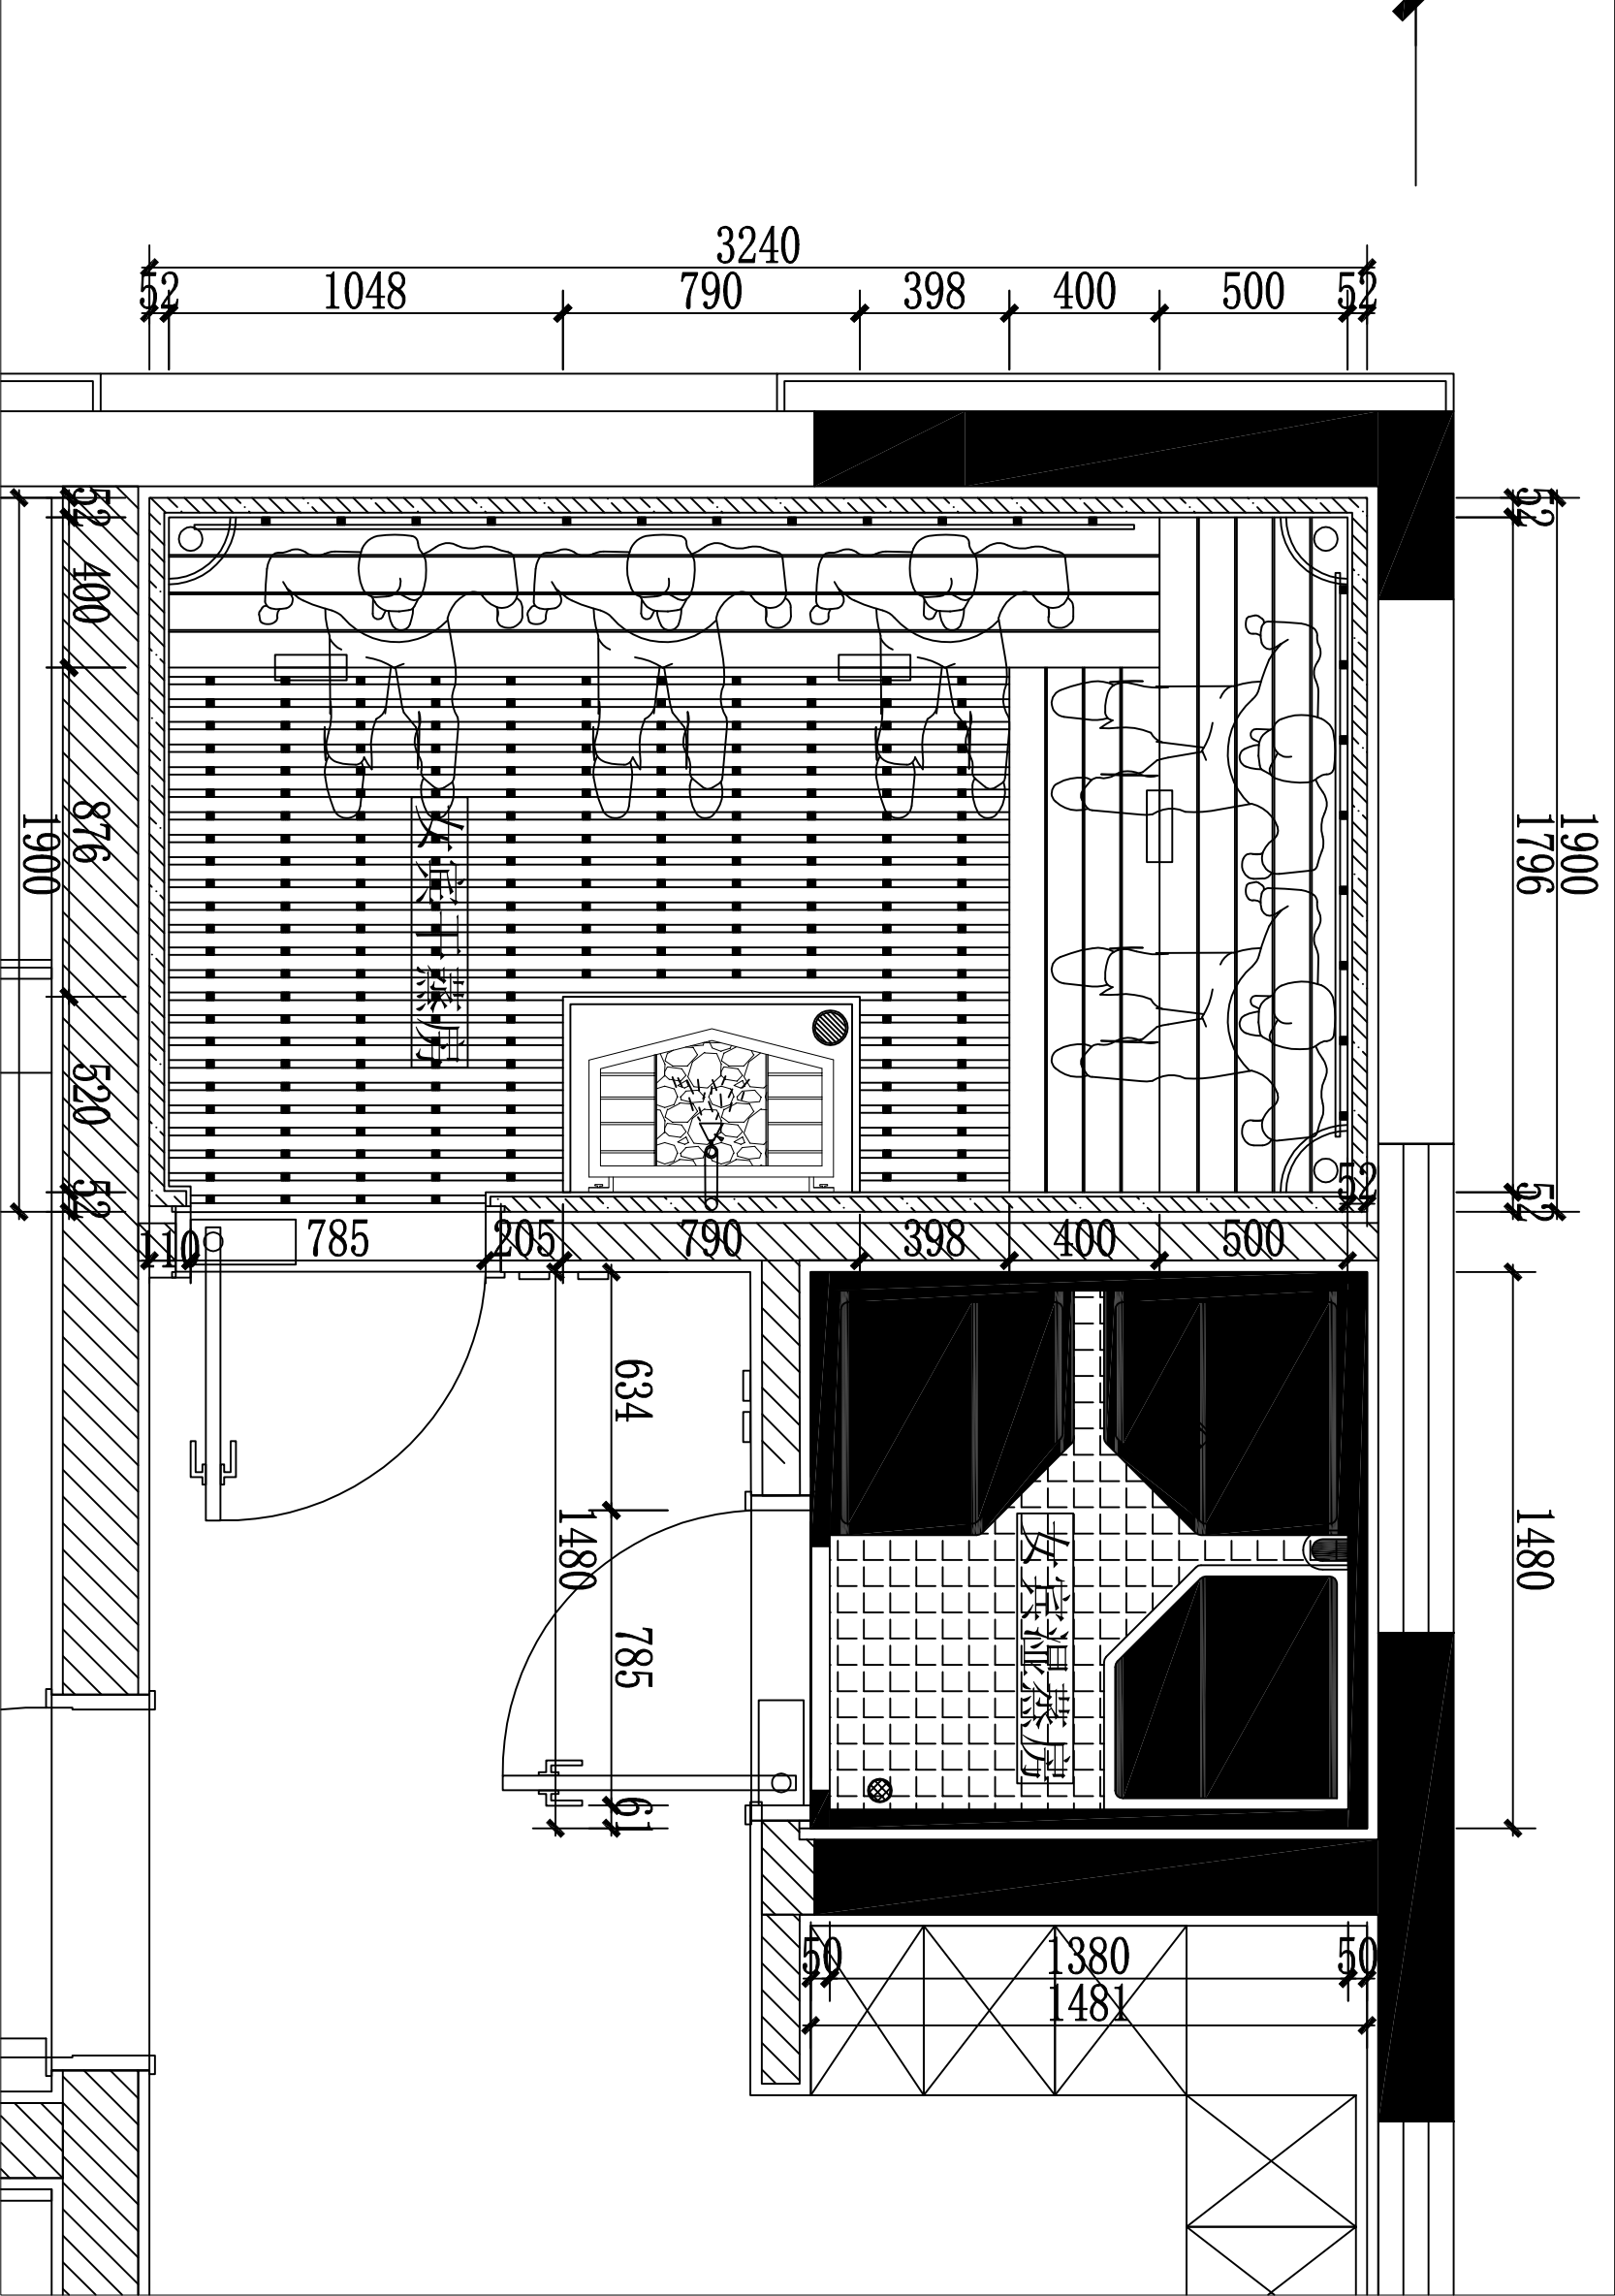


女宾干、湿蒸房平面尺寸图

女宾干蒸房设计说明:


1. 房体尺寸:3240*1900*2400mm;
2. 房体配置一台16kw/380V桑拿炉, 配置控制器;
3. 墙壁需做防水并找平 (甲方负责);
4. 桑拿房内地面找平后标高低于室外装饰完成面40mm, 以便敷设地木 (地木40mm);
5. 桑拿炉电缆及四分水管经天花敷设至桑拿炉位置, 保证美观 (需预留);

女宾湿蒸房设计说明:

1. 亚克力房体尺寸:1480*1480*2150mm, 房体外装饰装修由甲方负责;
2. 房体配置一台6kw/380V蒸汽机, 配套外部控制器;
3. 墙壁需做防水并找平: 防水层30mm, 找平层20mm, 甲方负责;
4. 桑拿房内地面找平后标高低于室外装饰完成面20mm, 以便敷设防滑地胶 (厚度20mm);
5. 蒸汽机安装于桑拿房天花上方位置, 挂壁式安装, 并预留铜管等配件;
6. 桑拿房内坐凳为土建坐凳, 具体造型及做法甲方负责, 需预留蒸汽喷射口安装空间, 我方跟进;

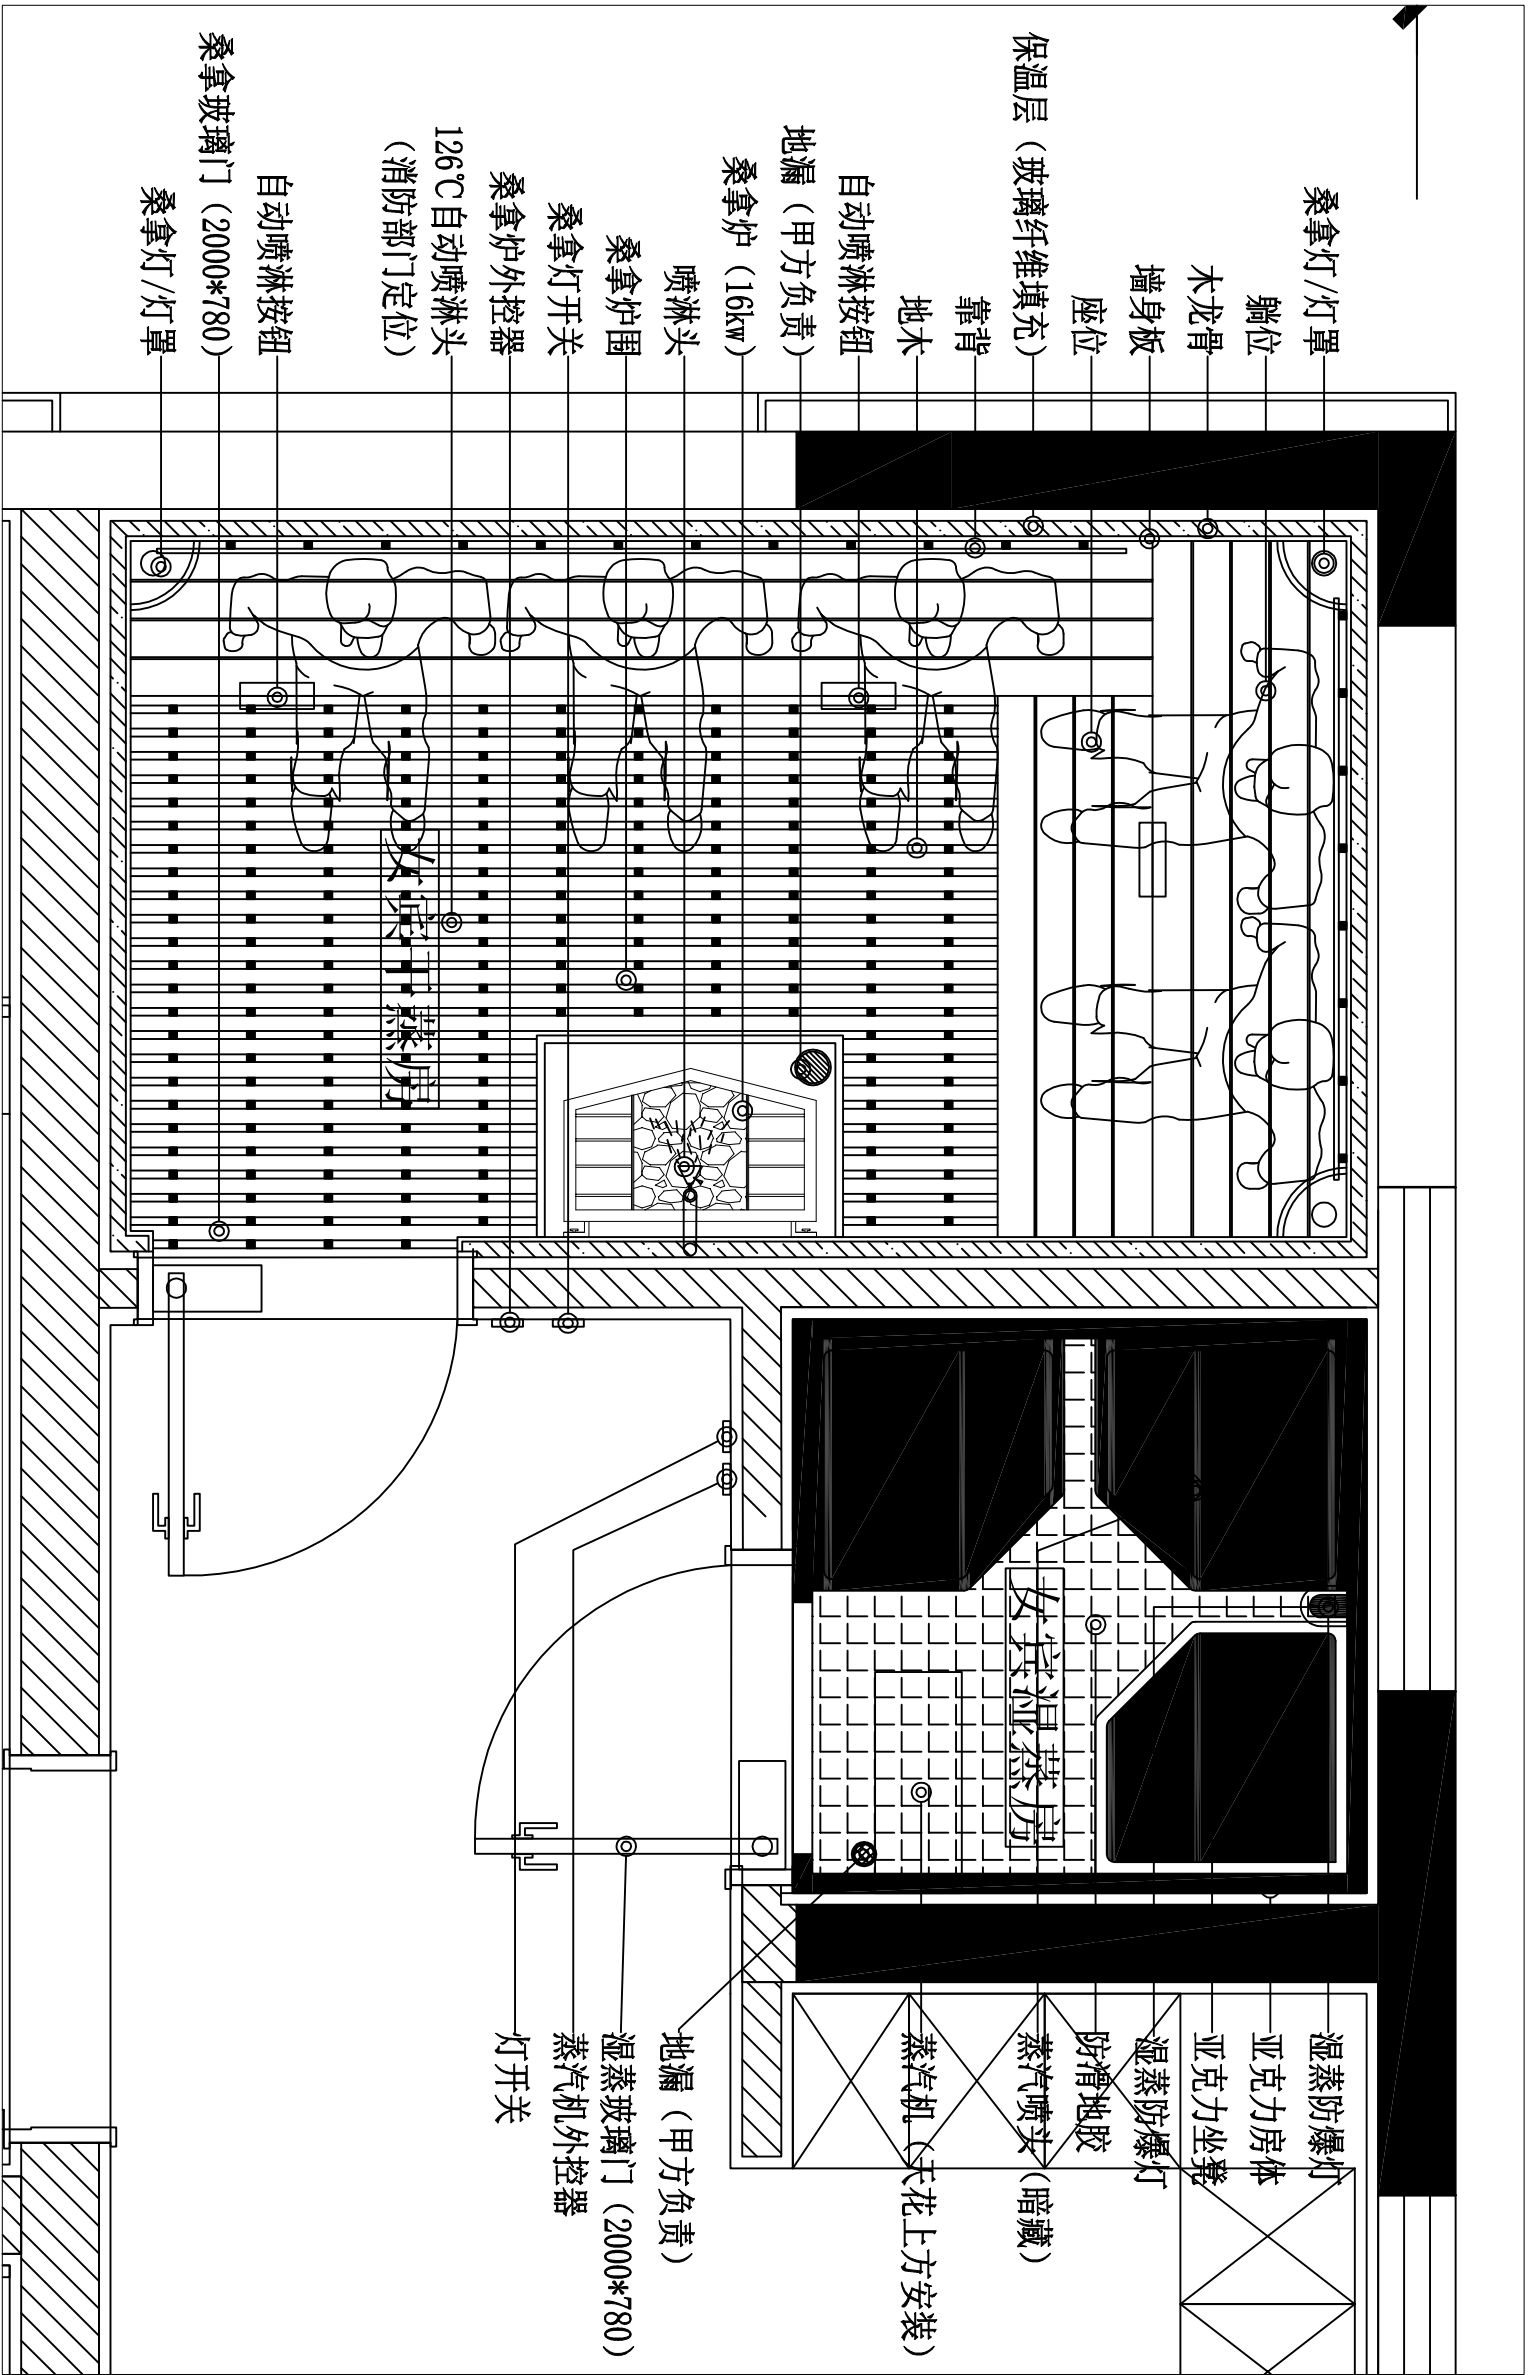

女宾干、湿蒸房平面布置说明

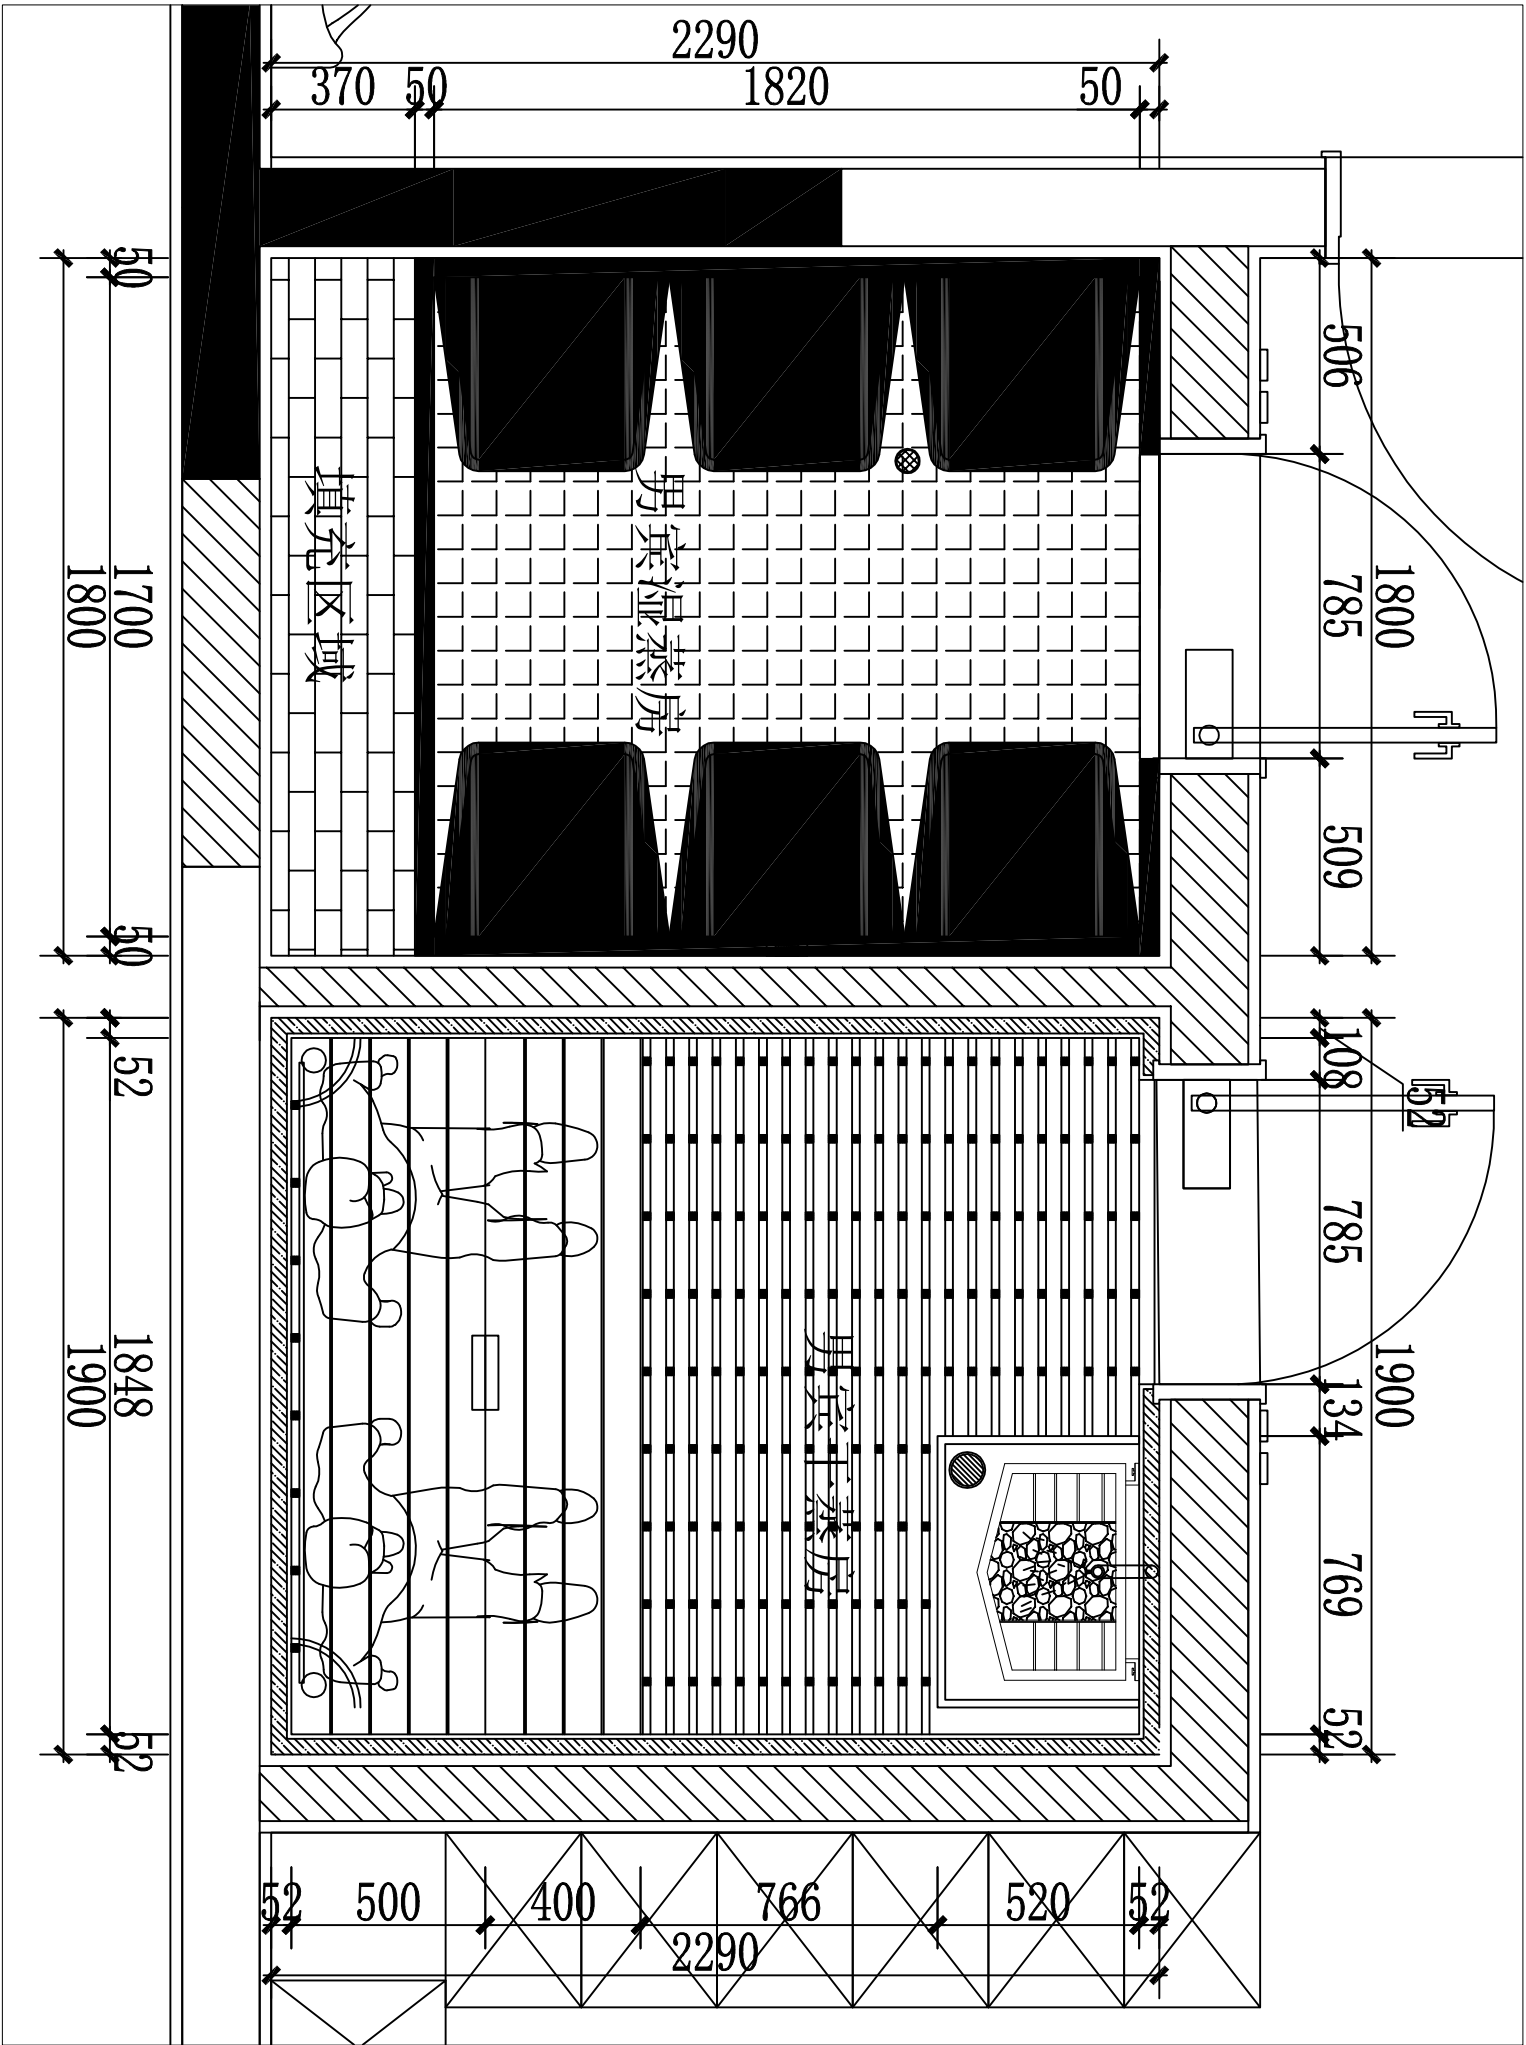


男宾干、湿蒸房平面尺寸图

男宾湿蒸房设计说明:

1. 房间尺寸:1800*1900*2150mm, 房体外装饰装修及填充区域由甲方负责;
2. 房体配置一台9kw/380V蒸汽机, 配套外部控制器;
3. 墙壁需做防水并找平: 防水层30mm, 找平层20mm, 甲方负责;
4. 桑拿房内地面找平后标高低于室外装饰完成面20mm, 以便敷设防滑地胶 (厚度20mm) ;
5. 蒸汽机安装于桑拿房天花上方位置, 挂壁式安装, 并预留铜管等配件;
6. 桑拿房内坐凳为土建坐凳, 具体造型及做法甲方负责, 需预留蒸汽喷射口安装空间, 我方跟进;


男宾干蒸房设计说明:


1. 房体尺寸:2290*1900*2100mm;
2. 房体配置一台8kw/380V桑拿炉, 配置控制器;
3. 墙壁需做防水并找平 (甲方负责) ;
4. 桑拿房内地面找平后标高低于室外装饰完成面40mm, 以便敷设地木 (地木40mm) ;
5. 桑拿炉电缆及四分水管经天花敷设至桑拿炉位置, 保证美观 (需预留) ;

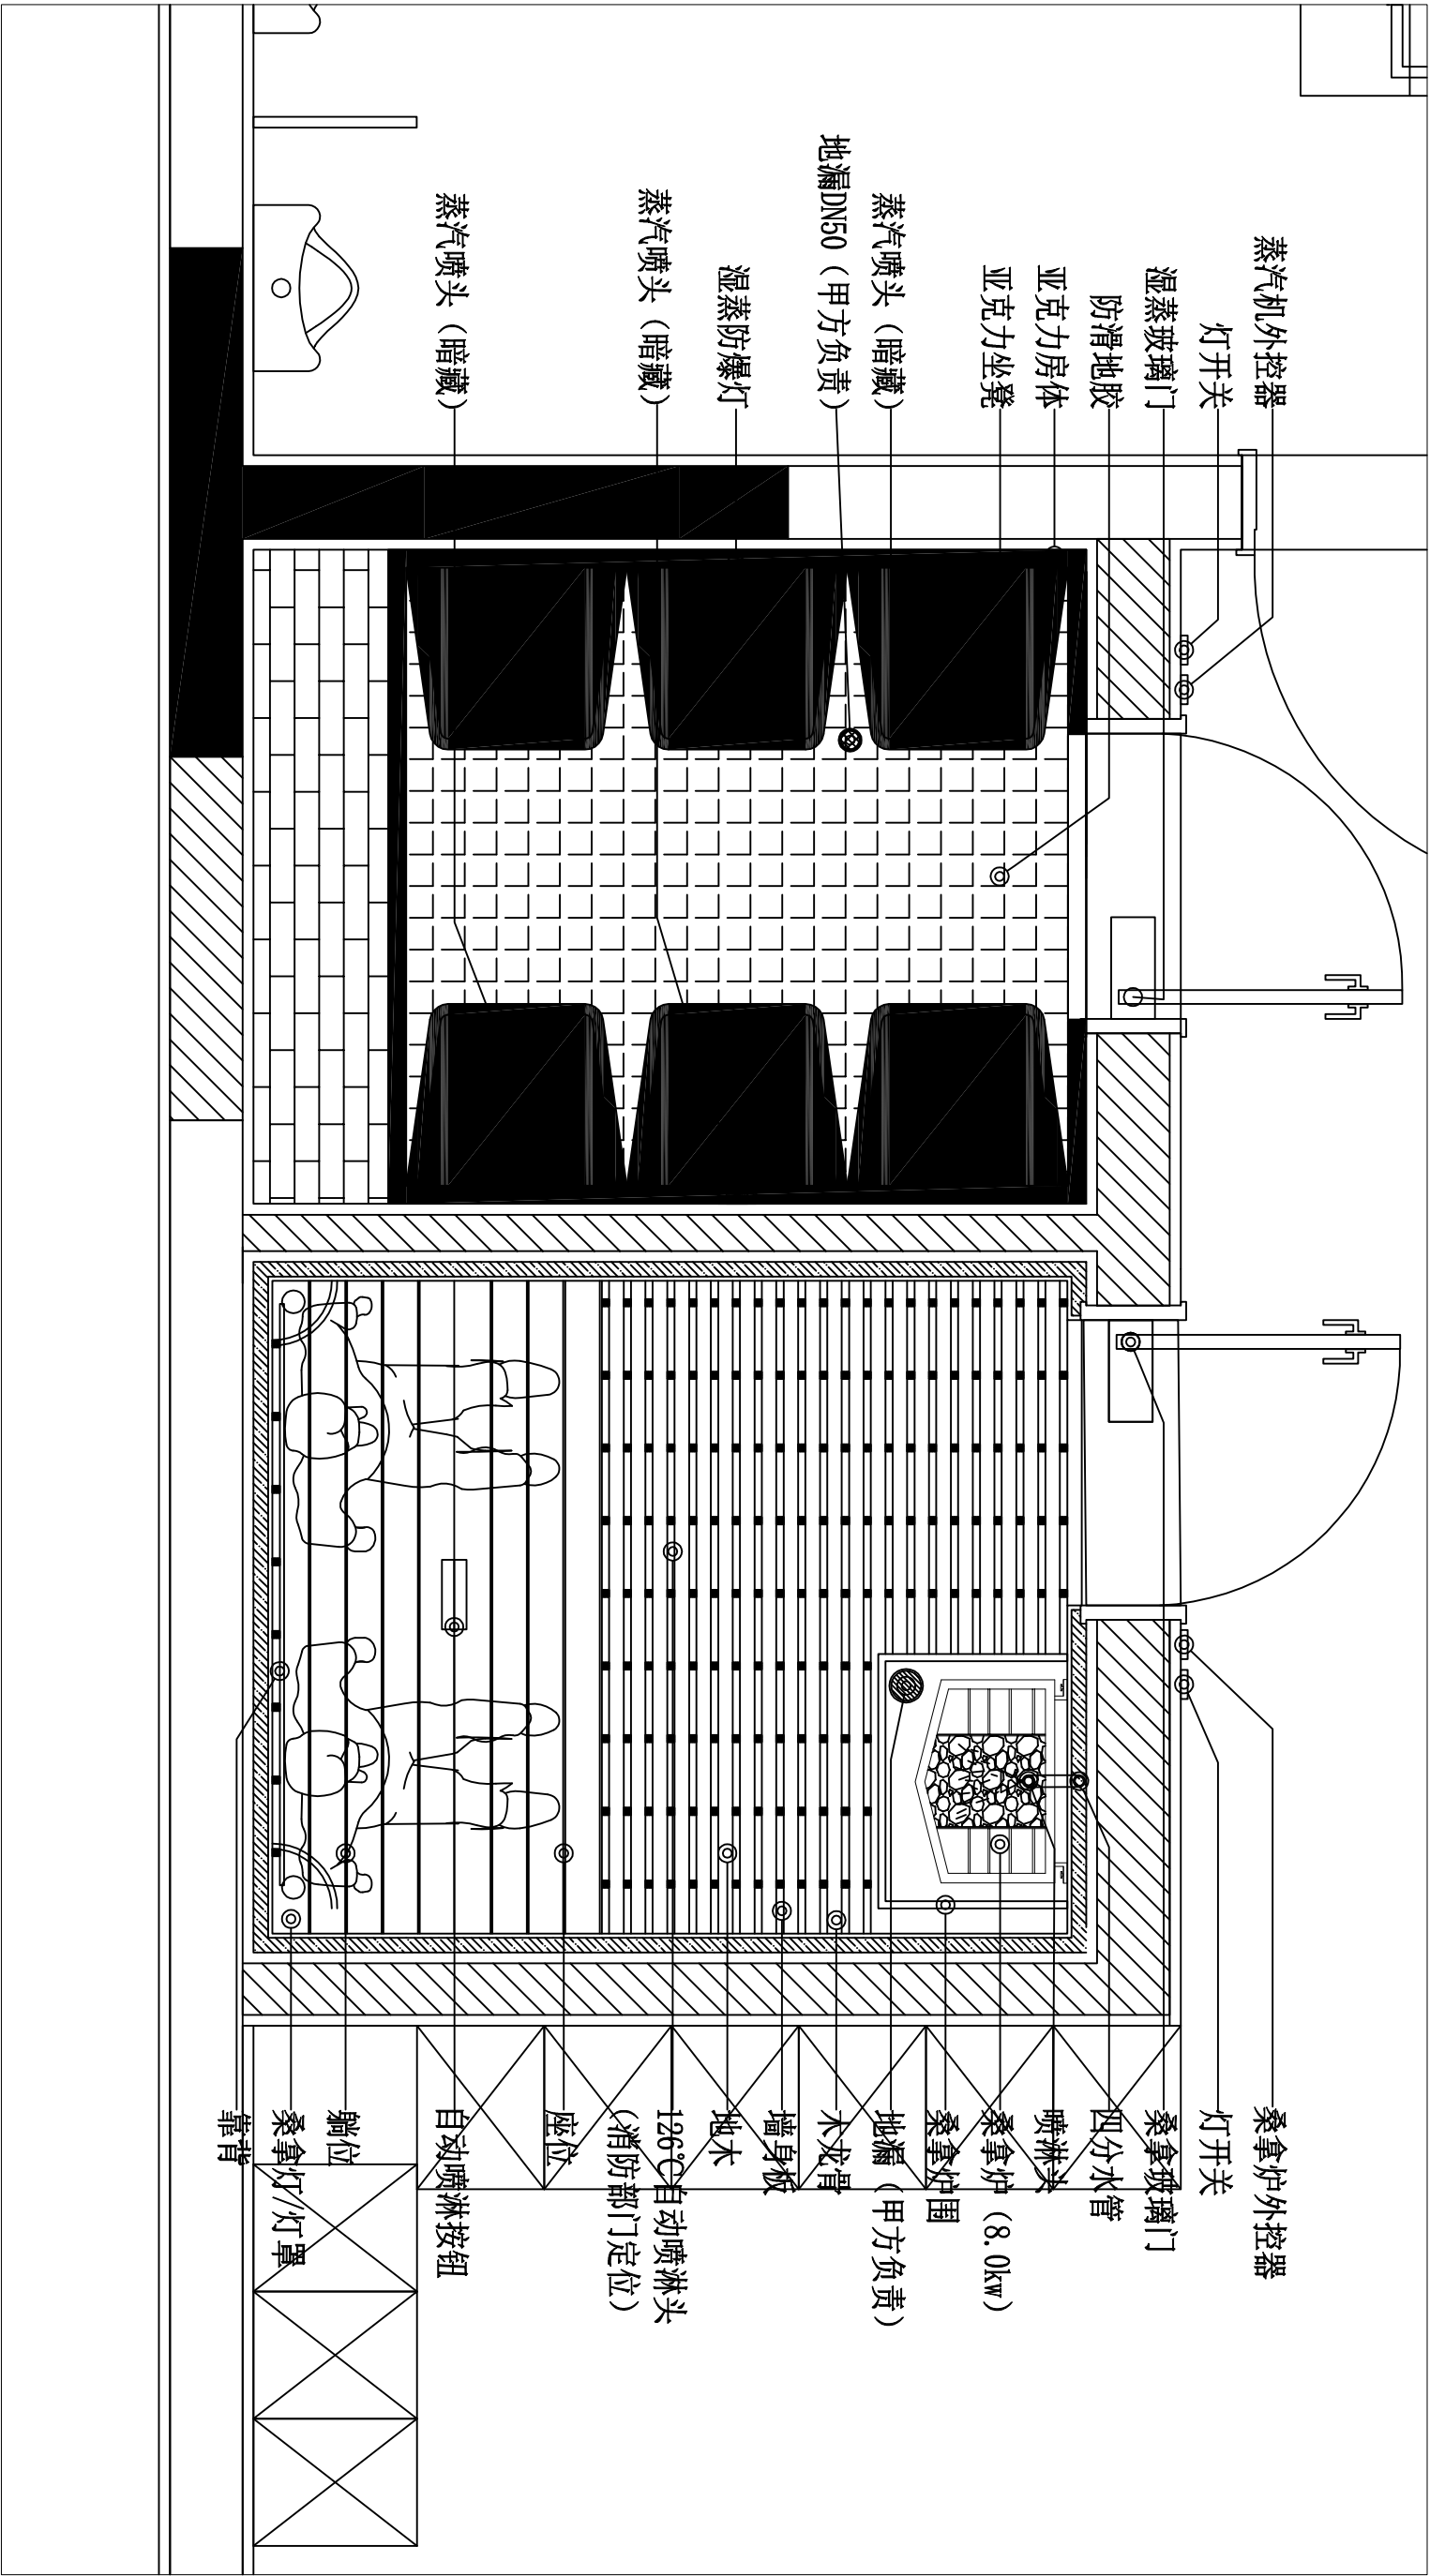


男宾干、湿蒸房平面布置说明

男宾干、湿蒸房平面布置说明

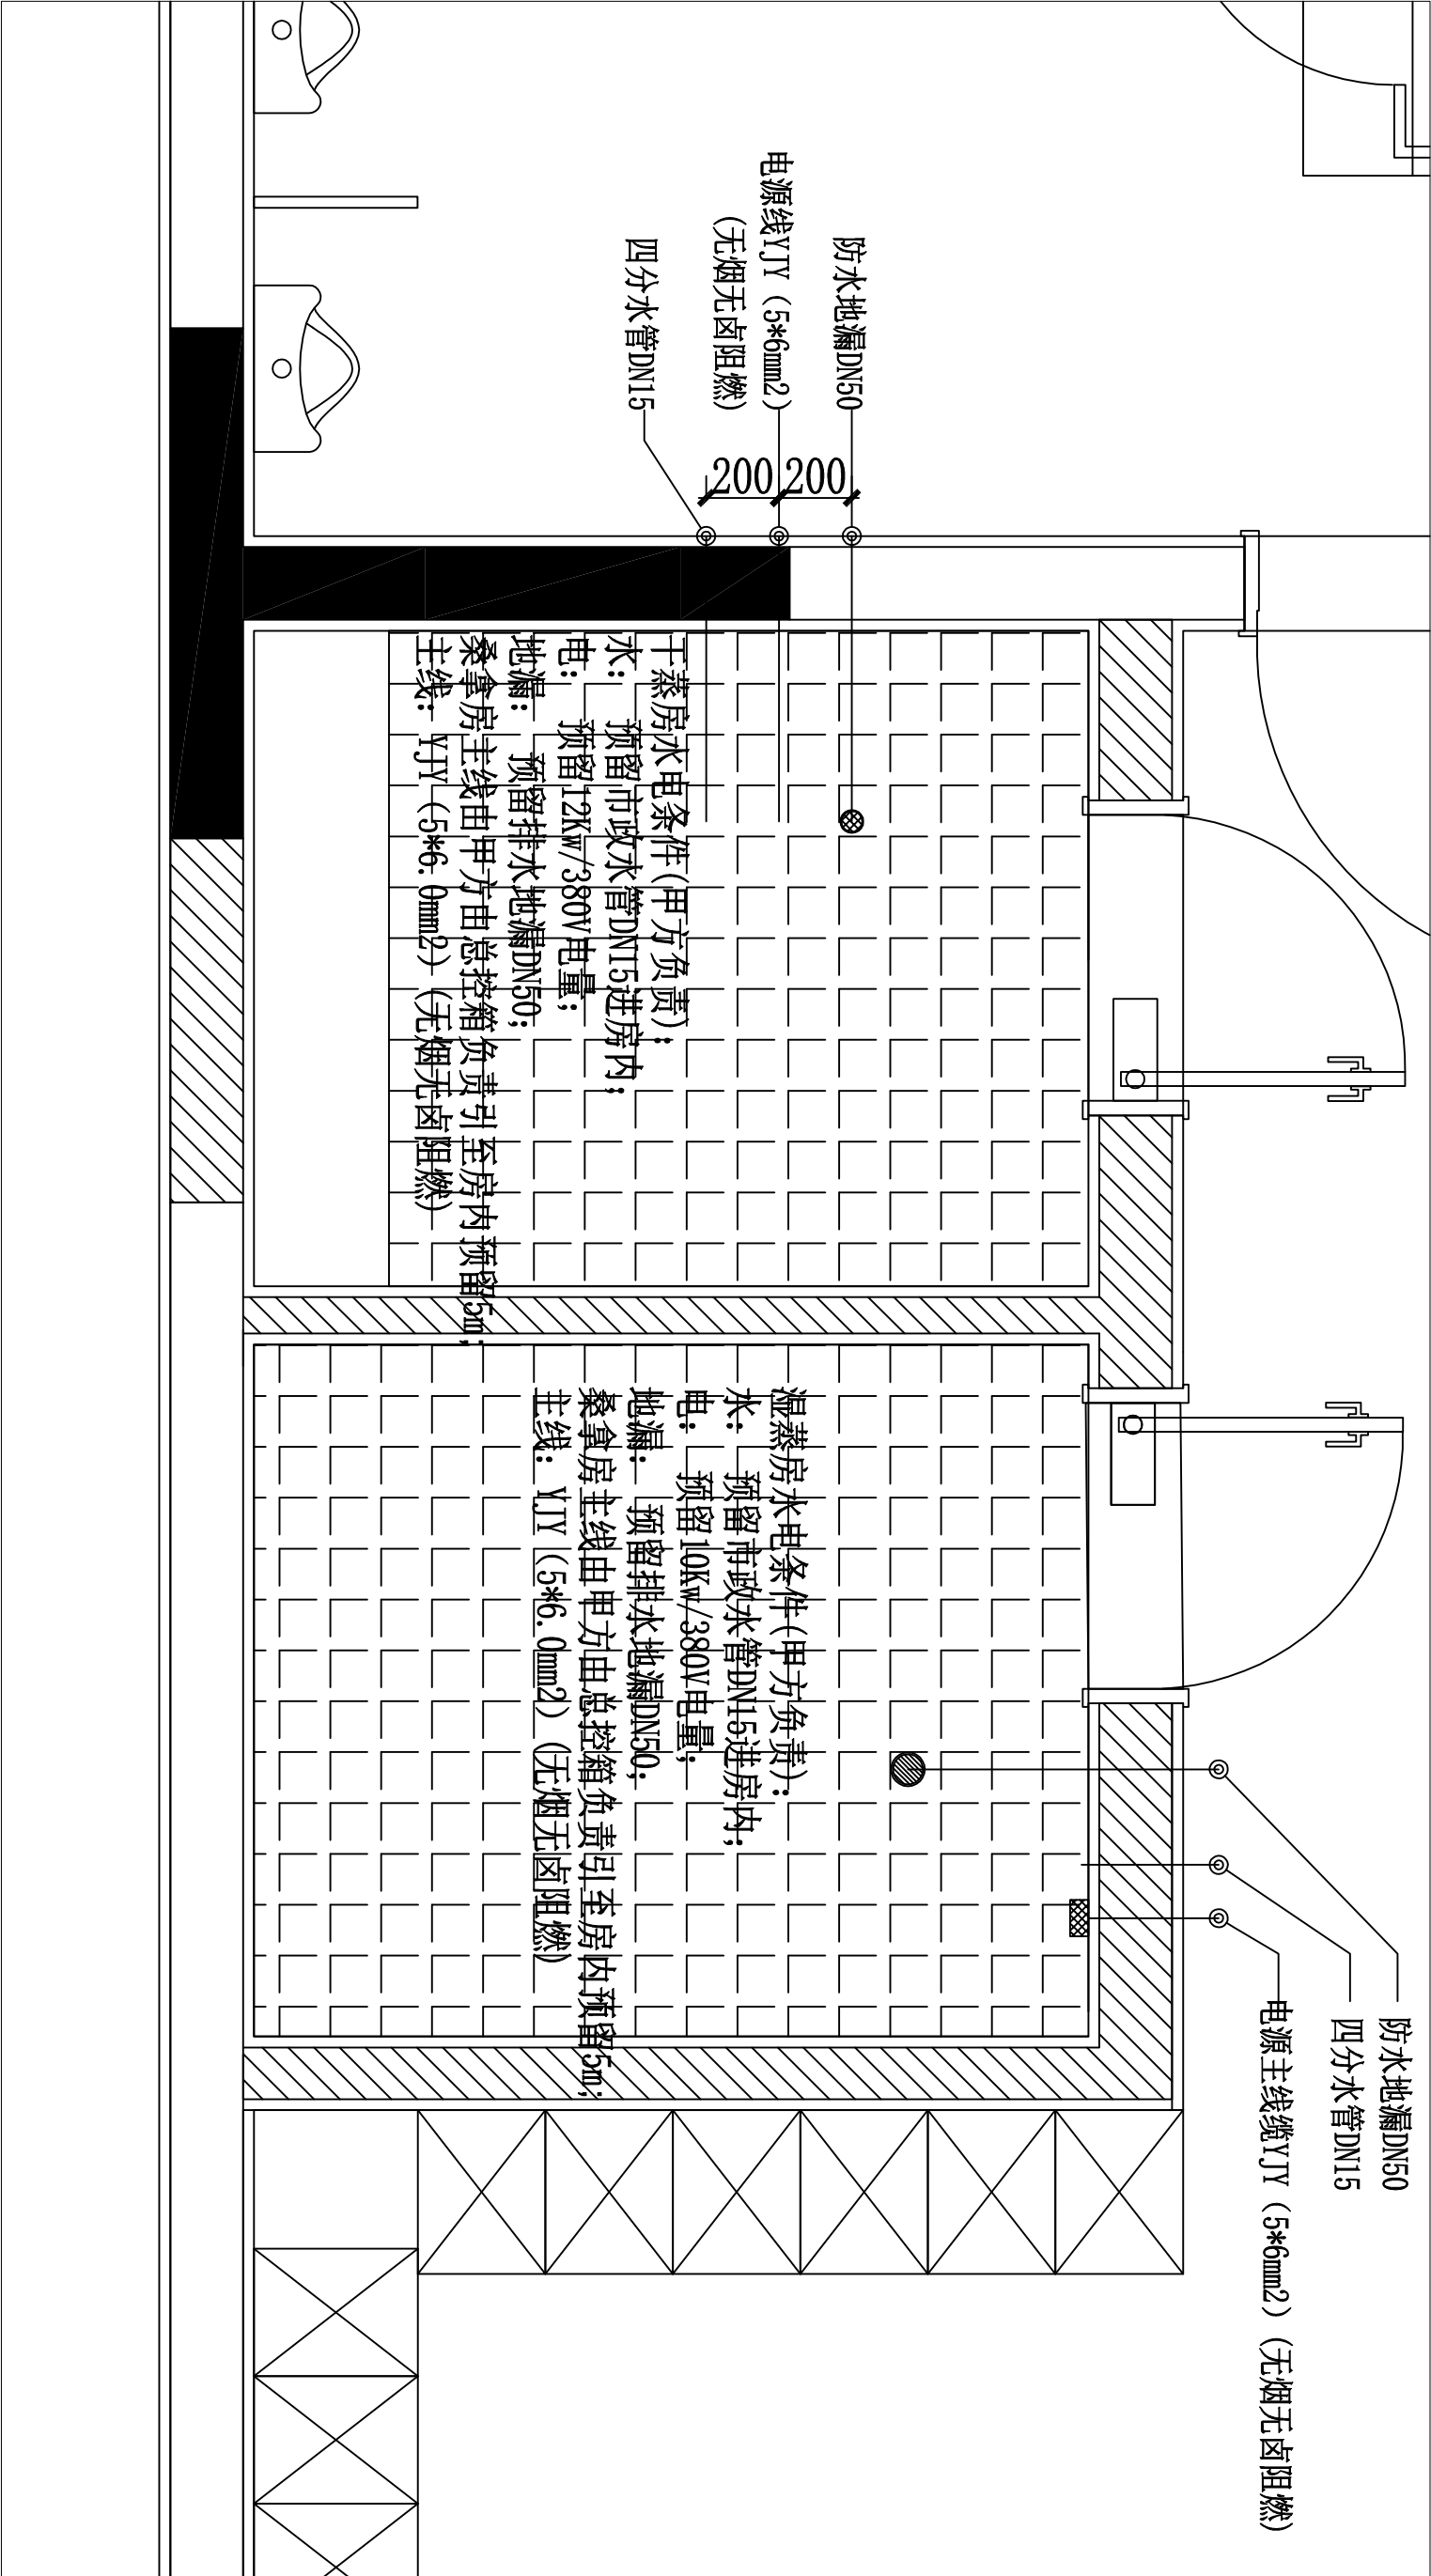


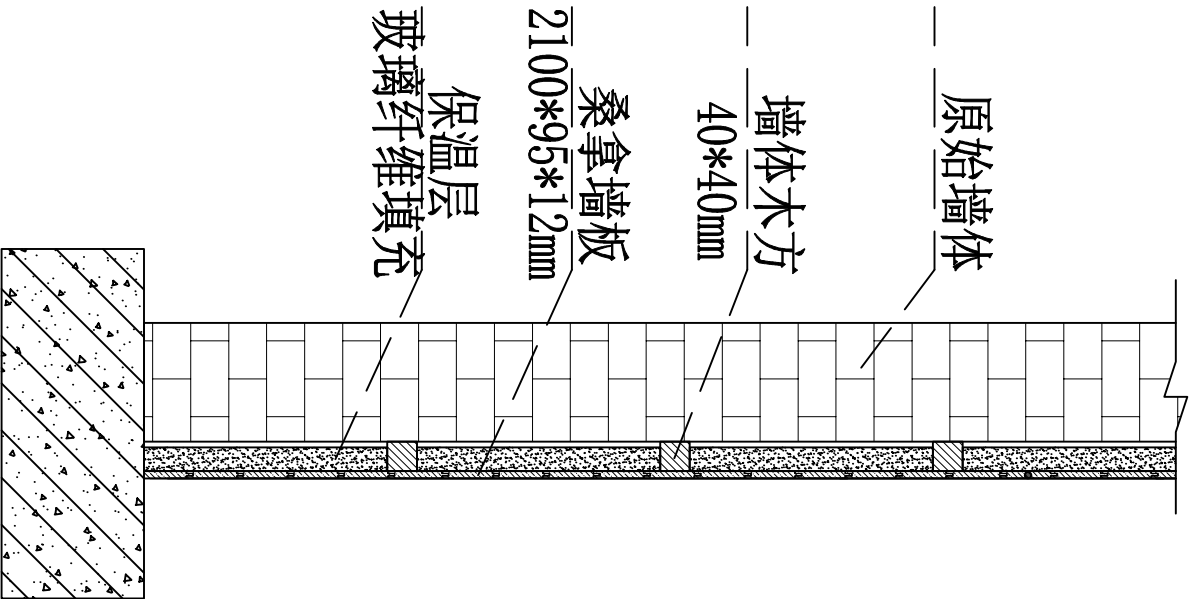

桑拿房墙体安装图

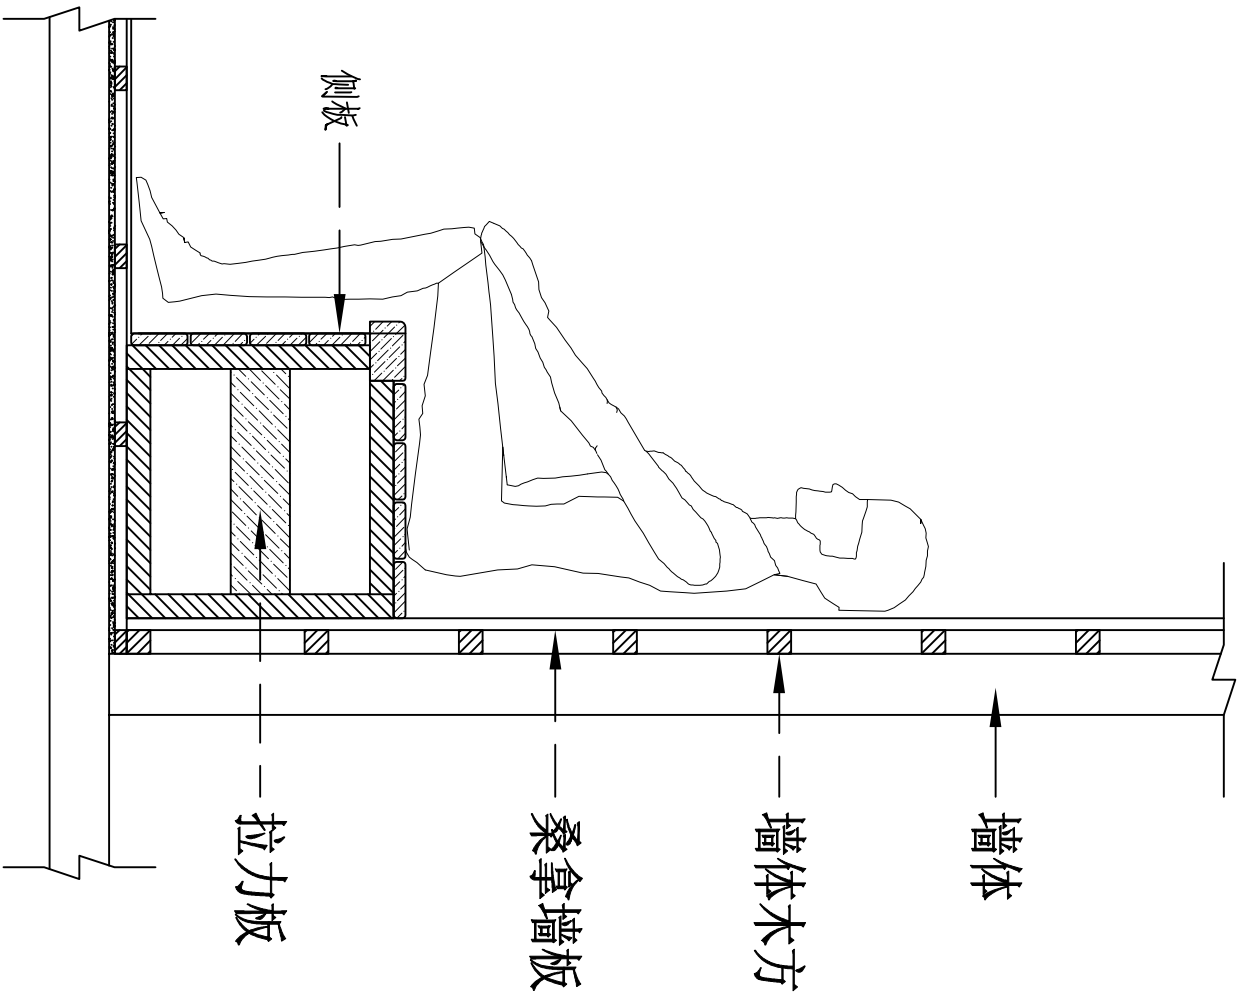


桑拿房座凳结构图

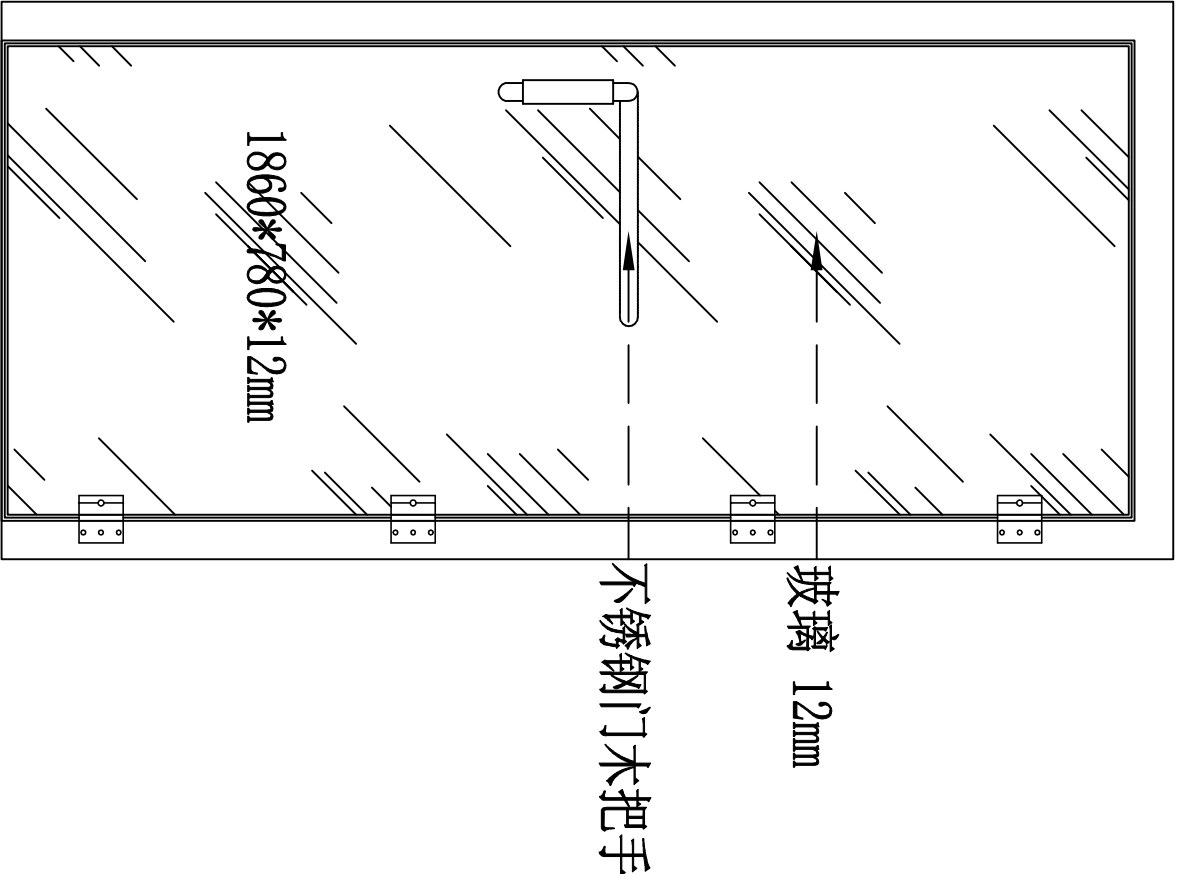


干蒸门大样图


桑拿墙板，吊顶板尺寸： $12\times95\times2400\text{mm}$

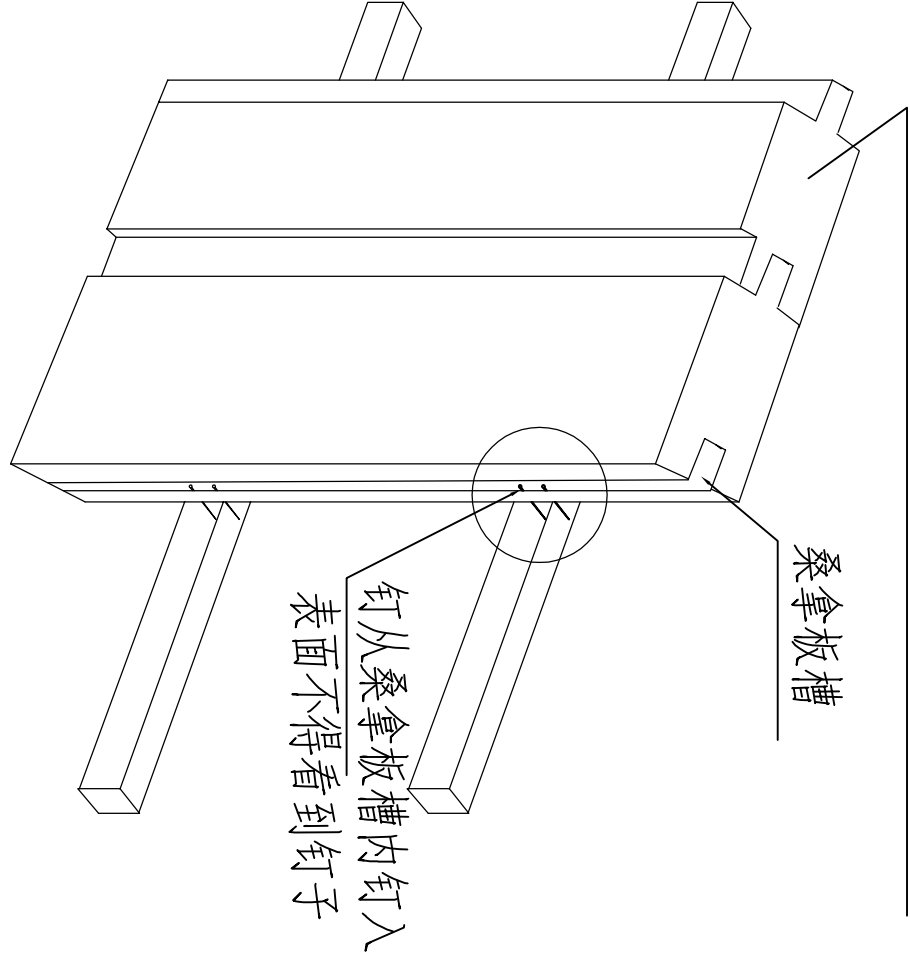

墙身板安装大样图

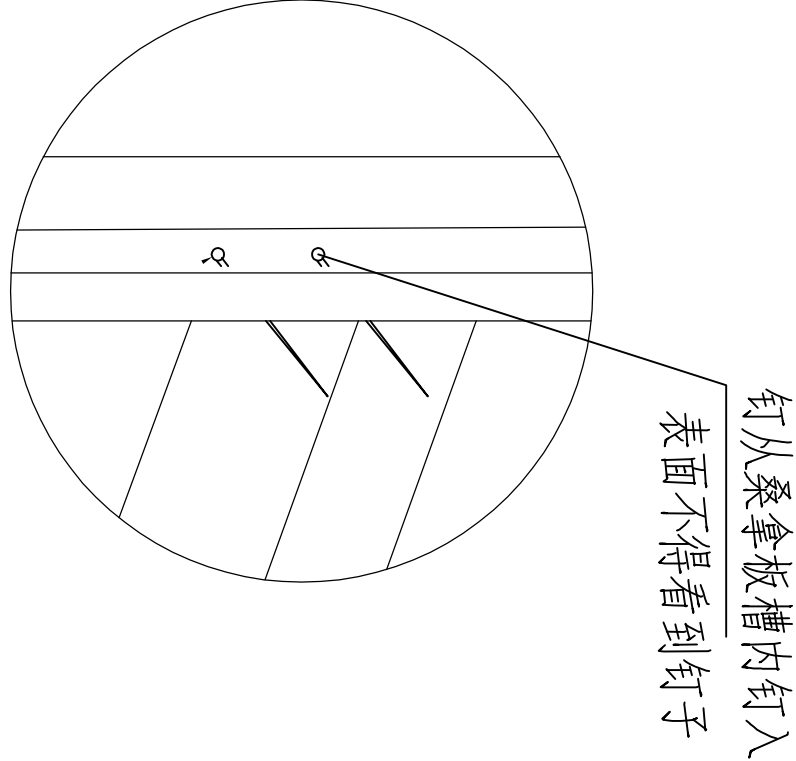



桑拿坐凳板尺寸： $18\times90\times2100\text{mm}$

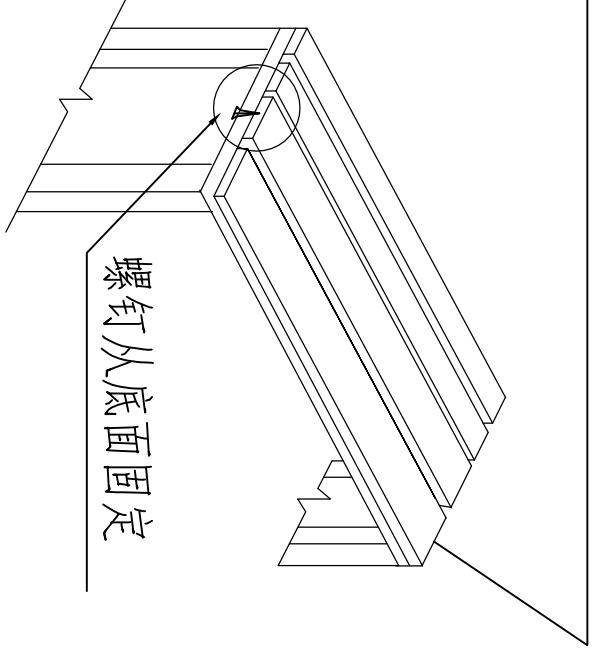

座躺位安装大样图

桑拿脚踏板： $15\times45\times2100\text{mm}$

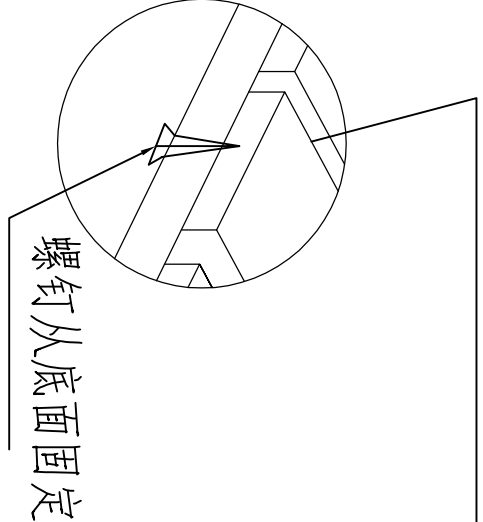

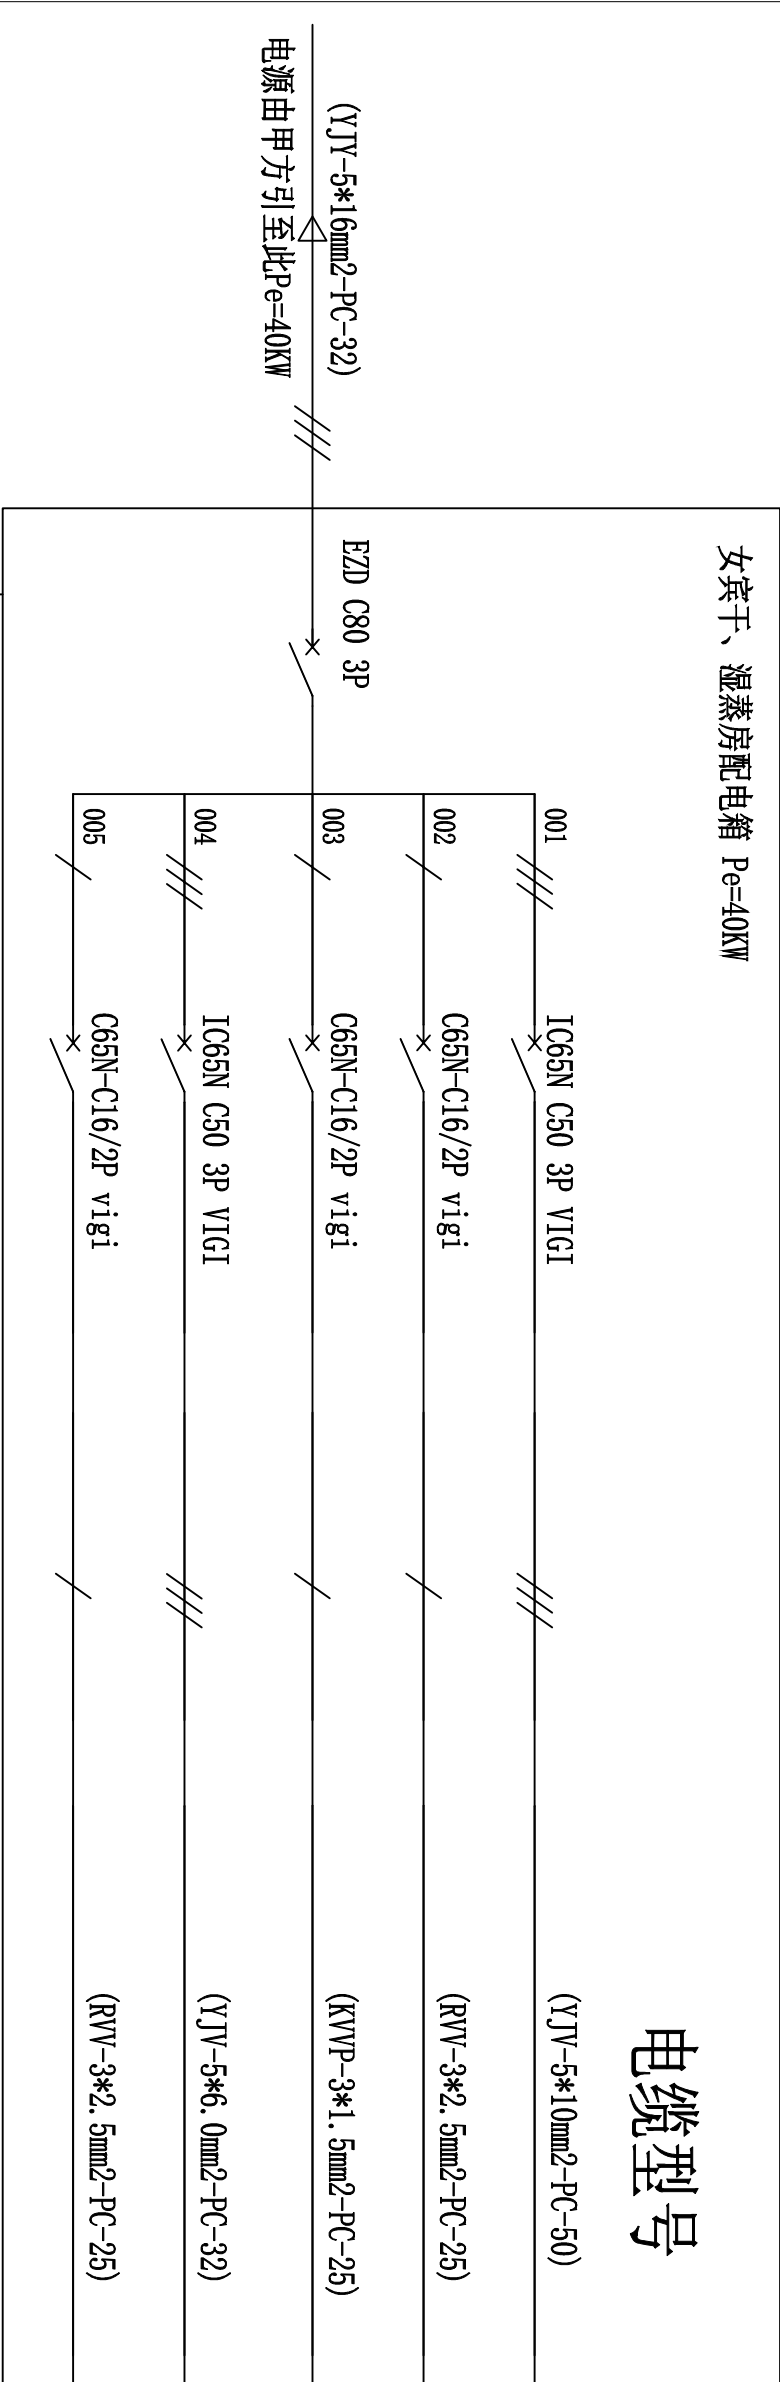

名称/负荷


女宾干蒸房
16KW/380V

女宾干蒸房照明
150W

电磁阀
50W

女宾湿蒸房
6KW/380V

女宾湿蒸房照明
100W

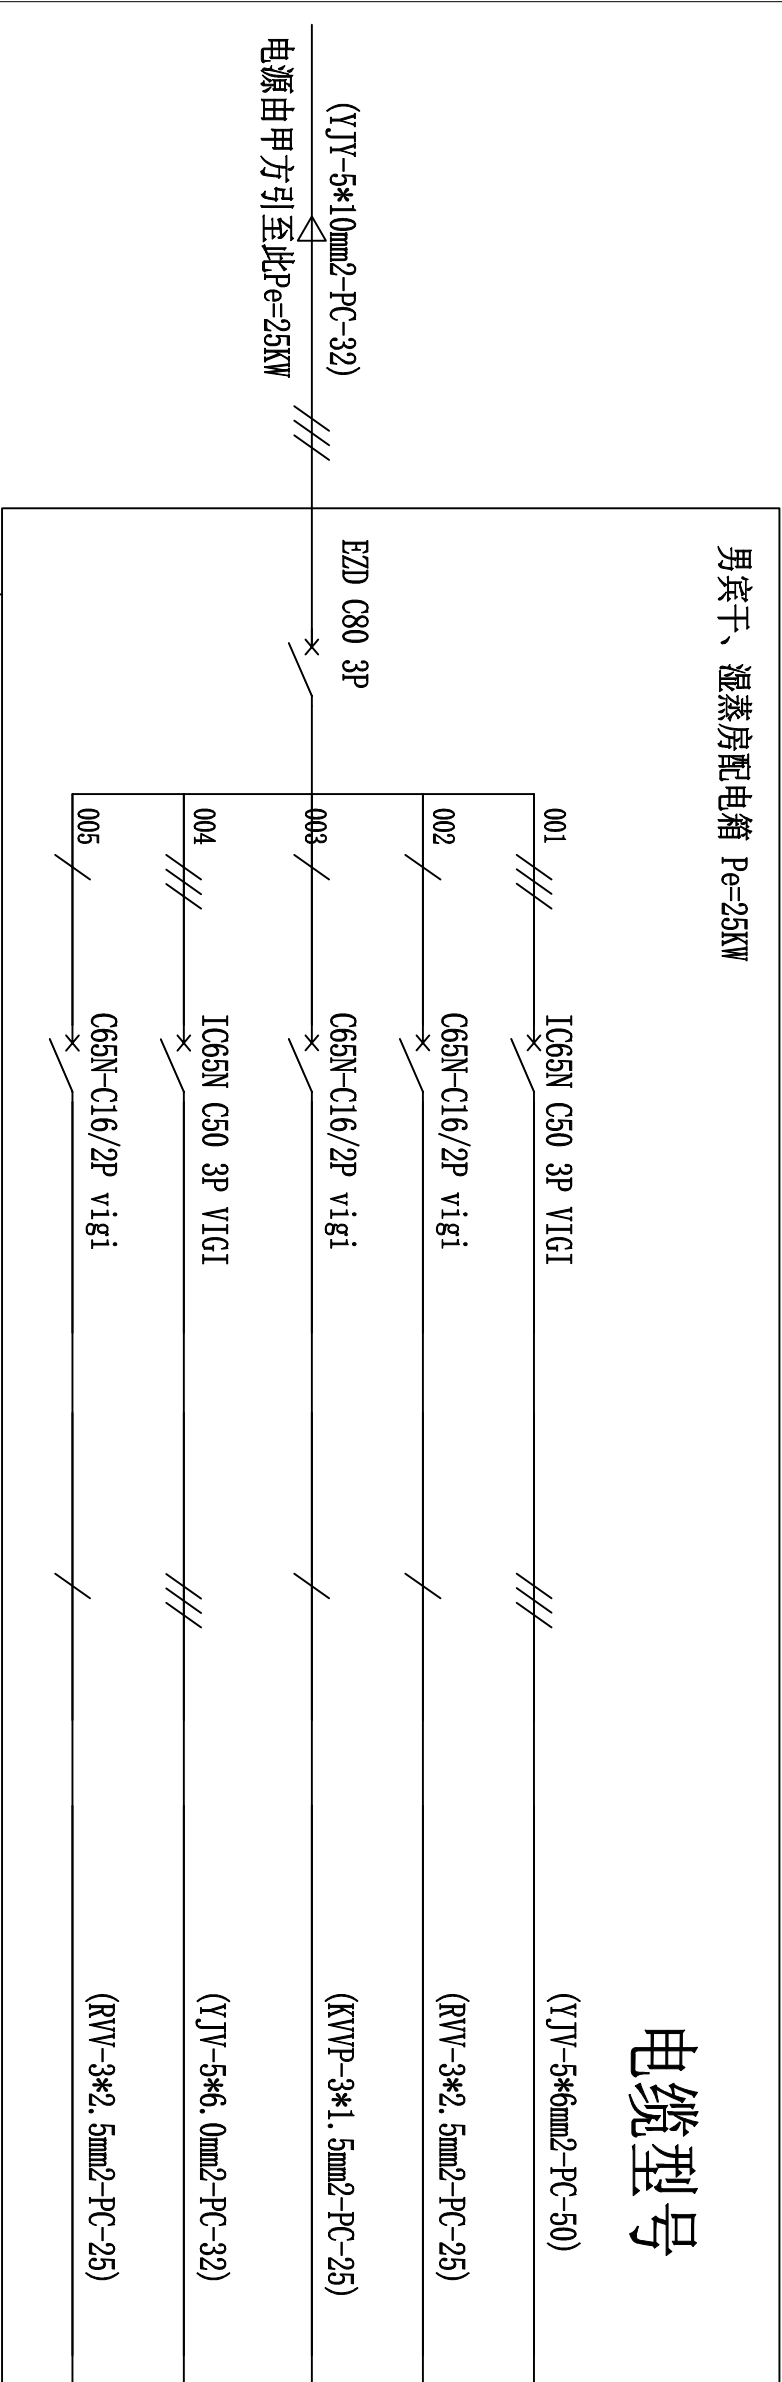

名称/负荷

男宾干蒸房
8KW/380V

男宾干蒸房照明
100W

电磁阀
50W

男宾湿蒸房
9KW/380V

男宾湿蒸房照明
100W

男女宾干、湿蒸房电气系统图