


CH	--
PT	01

CEILING: PAINT
原有天花白色乳胶漆 (翻新处理)

CH	--
PT	Ø

CELING : PAINT
原有天花白色乳胶漆（翻新处理）

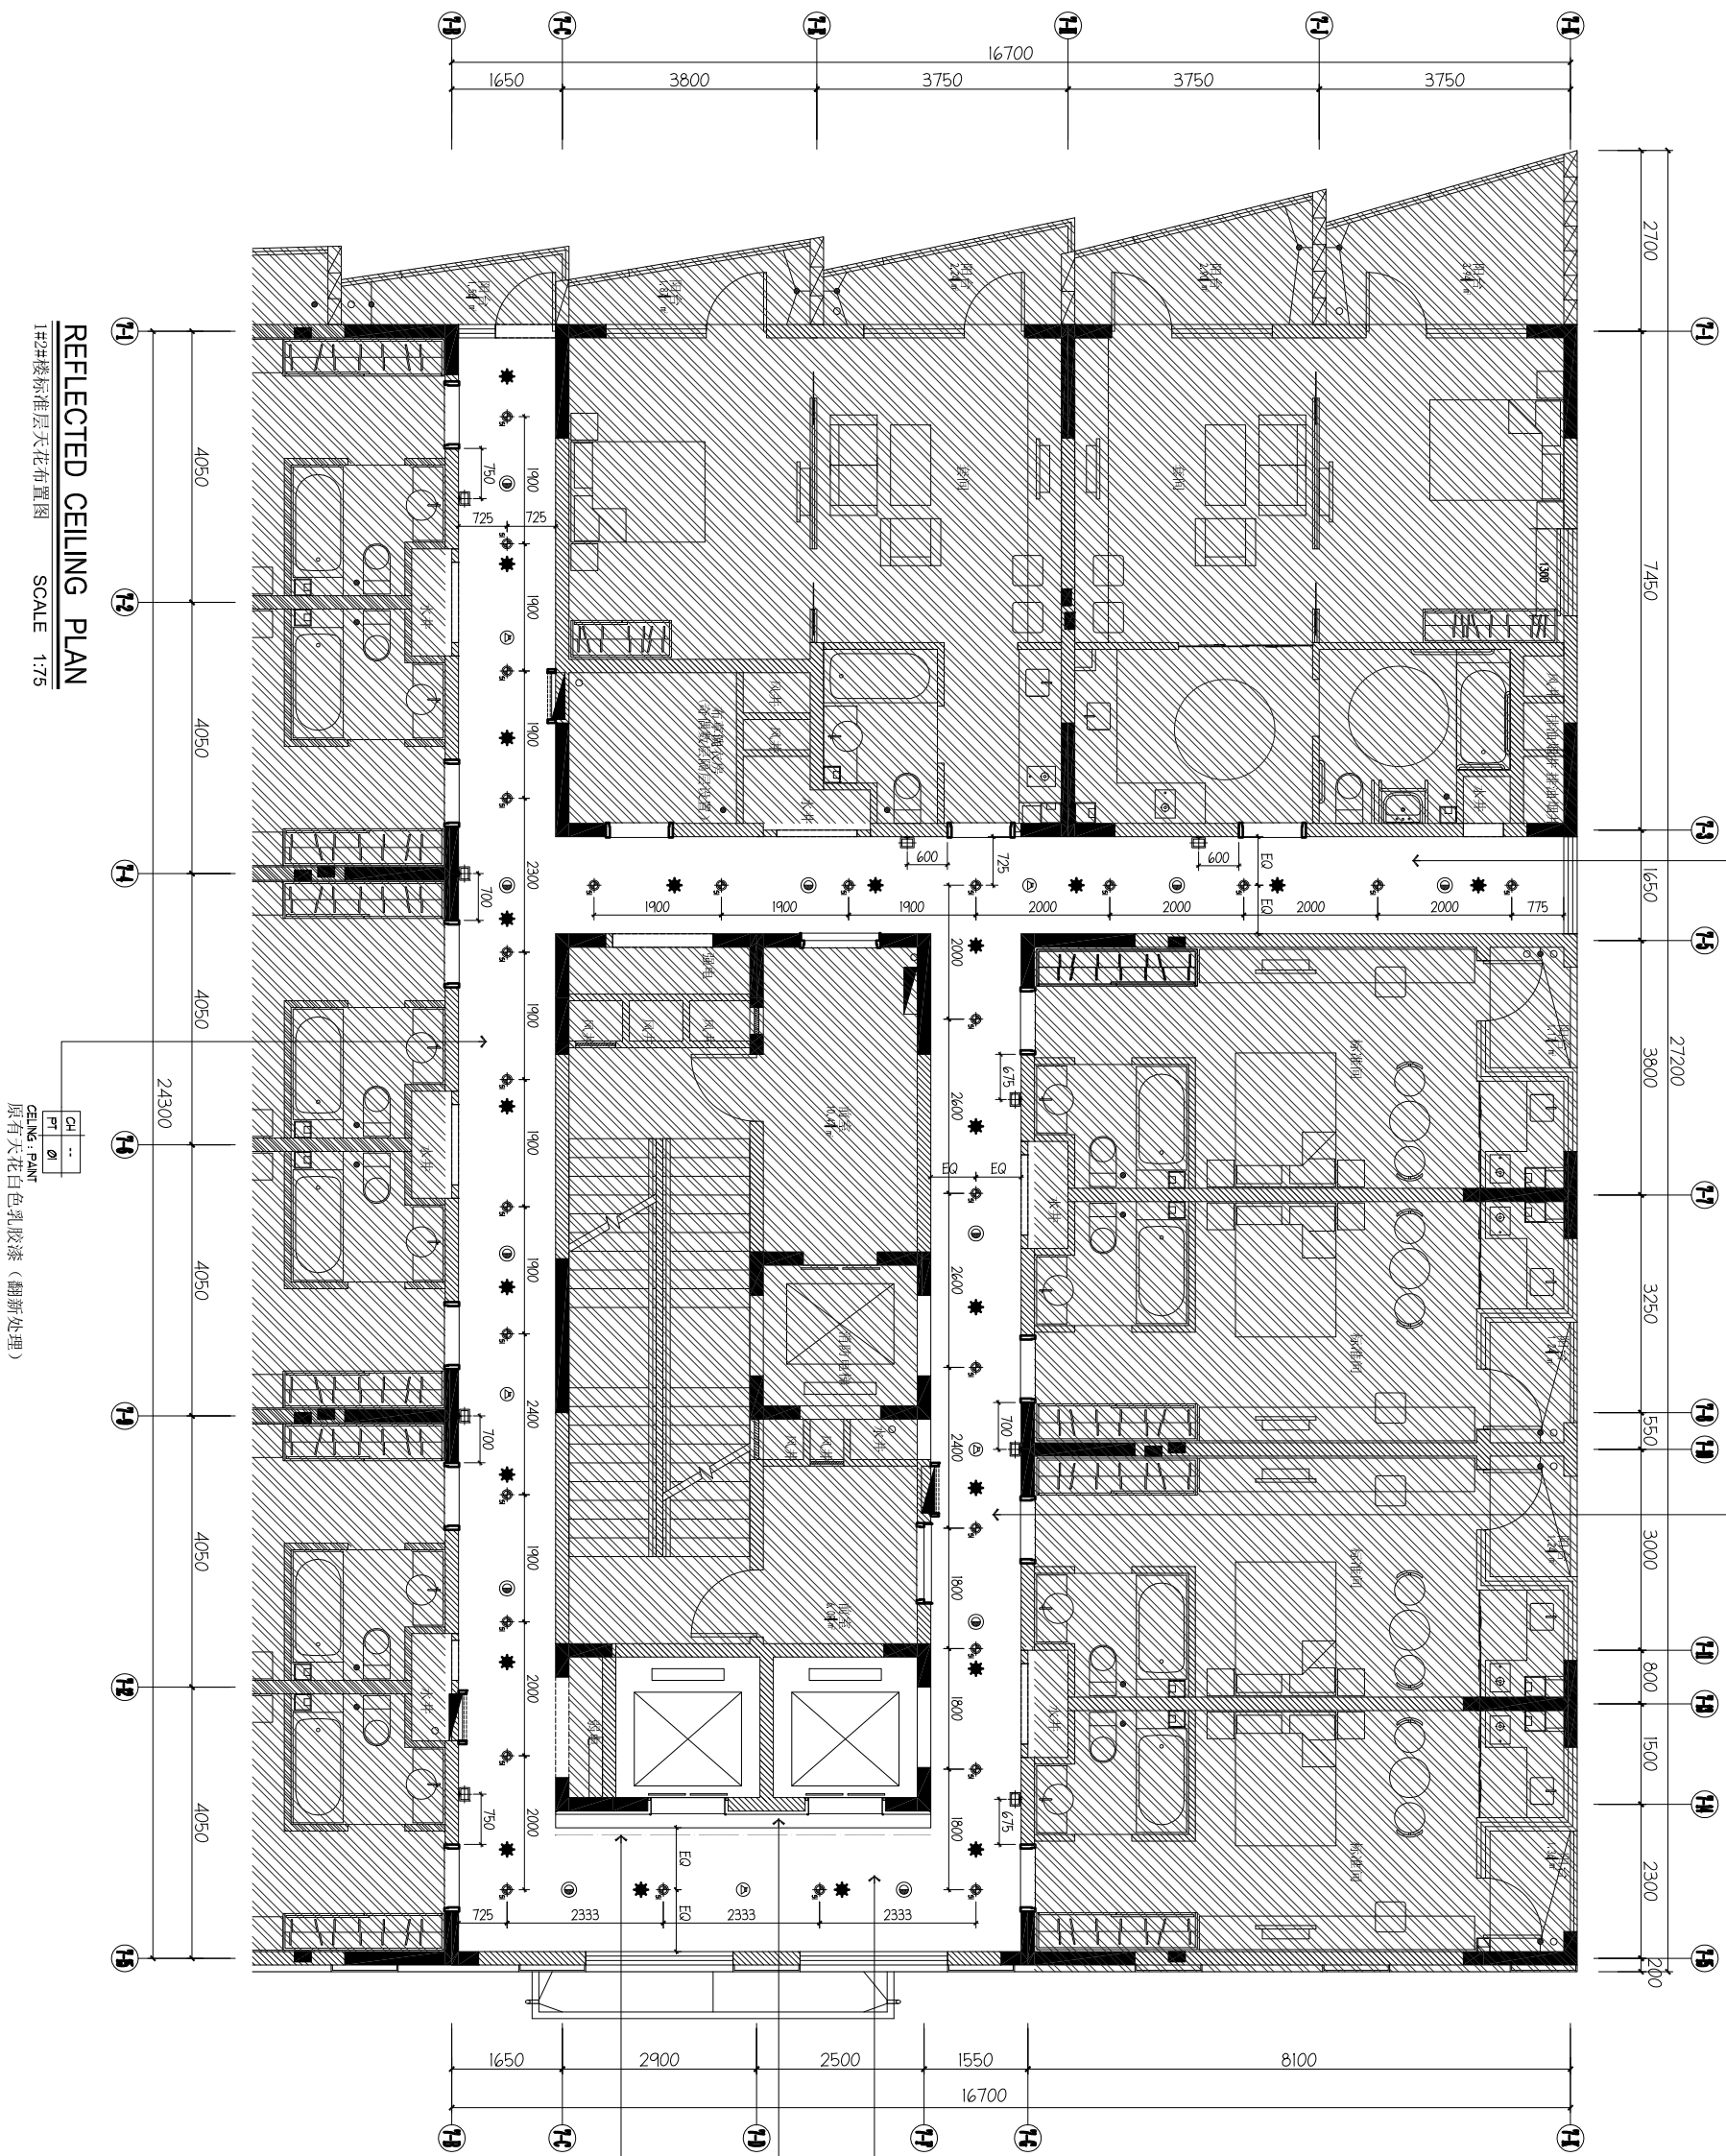

原有天花白色乳胶漆 (翻新处理)

CEILING PAINT

CH	--
PT	Ø

原有天花灯槽白色乳胶漆 (翻新处理)







CILING PAINT


CH	--
PT	Ø

更换暗藏灯，改为LED灯带。

- 注：1、天花白色乳胶漆翻新。
- 2、天花开裂部分重新打磨、批腻子补平厚涂白色乳胶漆。
- 3、喷淋头、烟感、喇叭位置不作改造。
- 4、喷淋头更改为暗藏式喷淋头。
- 5、过道墙面增加一组壁灯电气回路，具体位置见图。
- 5、1#2#楼标准层天花做法参照此图。

5、1#2#楼标准层天花做法参照此图。

序号	灯具图例	灯具名称	灯体颜色	光源	色温	外观尺寸 (mm)	开孔尺寸 (mm)
01		LED射灯	白色	LED	4200K		
02		LED灯带		LED	3000K		
03		原有铝芯					
04		原有背景音云喇叭					
05		喷淋					天花喷淋罩隐藏式喷淋头
06		壁灯					设计定型

设计 Designer		绘图 Drawing	校对 Checked	审核 Approved	审定 exam	 PACIOUS SPIRIT 深圳市博大建设集团有限公司 SHENZHEN BODA CONSTRUCTION GROUP CO., LTD
建设单位 Constructor		南方科技大学		备注 Note		图名 Name of Drawing
工程名称 Project Name		专家公寓1# 2#楼标准层 公共区域装饰装修工程		所有尺寸以图纸标示为准，严禁在 图纸上随意尺寸，如有任何疑问，请与 设计师联系。		
				图名 Name of Drawing		1#2#楼标准层天花布置图
日期 Date		比例 Scale		日期 Date		设计阶段 Stage of the Design
2018.01		1:75		2018.01		装施
专业 Profession		装饰 Decoration		图号 Drawing No.		工程编号 Project No.
				RC-01		张号 Page