



05 ELEVATION (1#2#楼标准层走道)
FP-01 立面图 SCALE 1:40

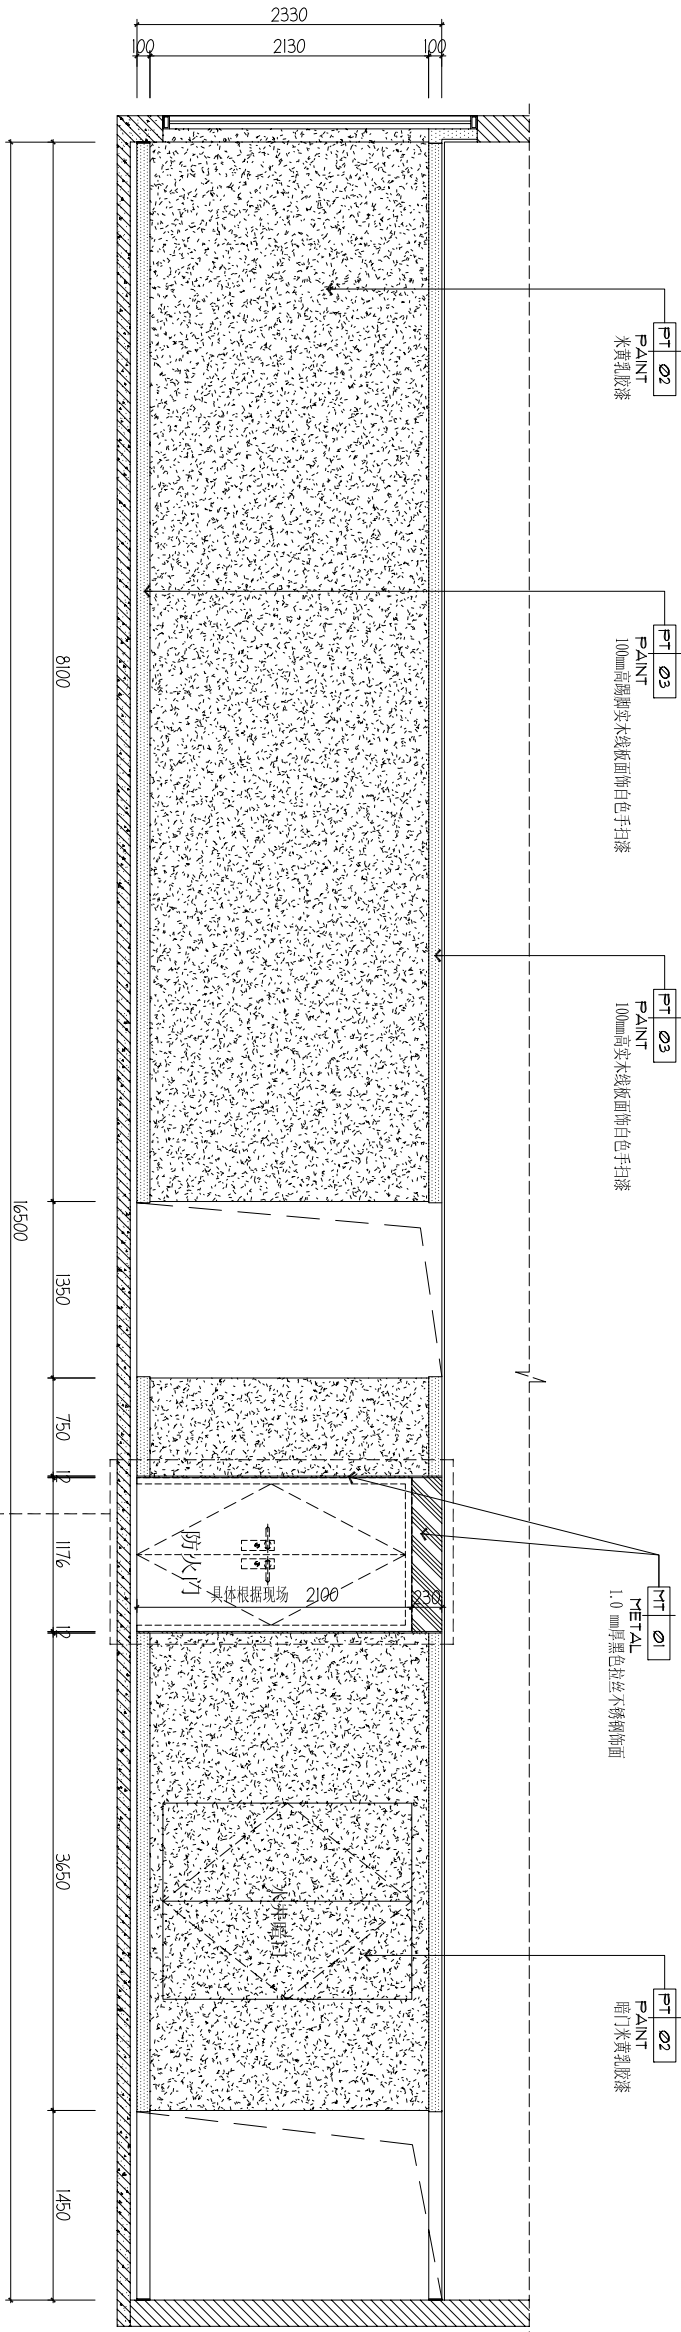

注明: 1#2#楼做法参照此图

06 ELEVATION (1#2#楼标准层走道)
FP-01 立面图 SCALE 1:40

设计 Designer	绘图 Drawing	校对 Checked	审核 Approved	审定 exam	<div> PACIOUS SPIRIT 深圳市博大建设集团有限公司 SHENZHEN BODA CONSTRUCTION GROUP CO., LTD</div>														
					建设单位 Constructor	南方科技大学				备注 Note	图名 Name of Drawing								
					工程名称 Project Name	专家公寓1# 2#楼标准层 公共区域装饰装修工程				所有尺寸以图纸标注为准, 严禁在 图纸上随意尺寸, 如有任何疑问, 请与 设计师联系。				立面图					
					日期 Date					2018. 01					设计阶段 Stage of the Design				
					比例 Scale					1 : 40					工程编号 Project No.				
					专业 Profession					装饰					图号 Drawing No.				
															E-03				
															张号 Page				