


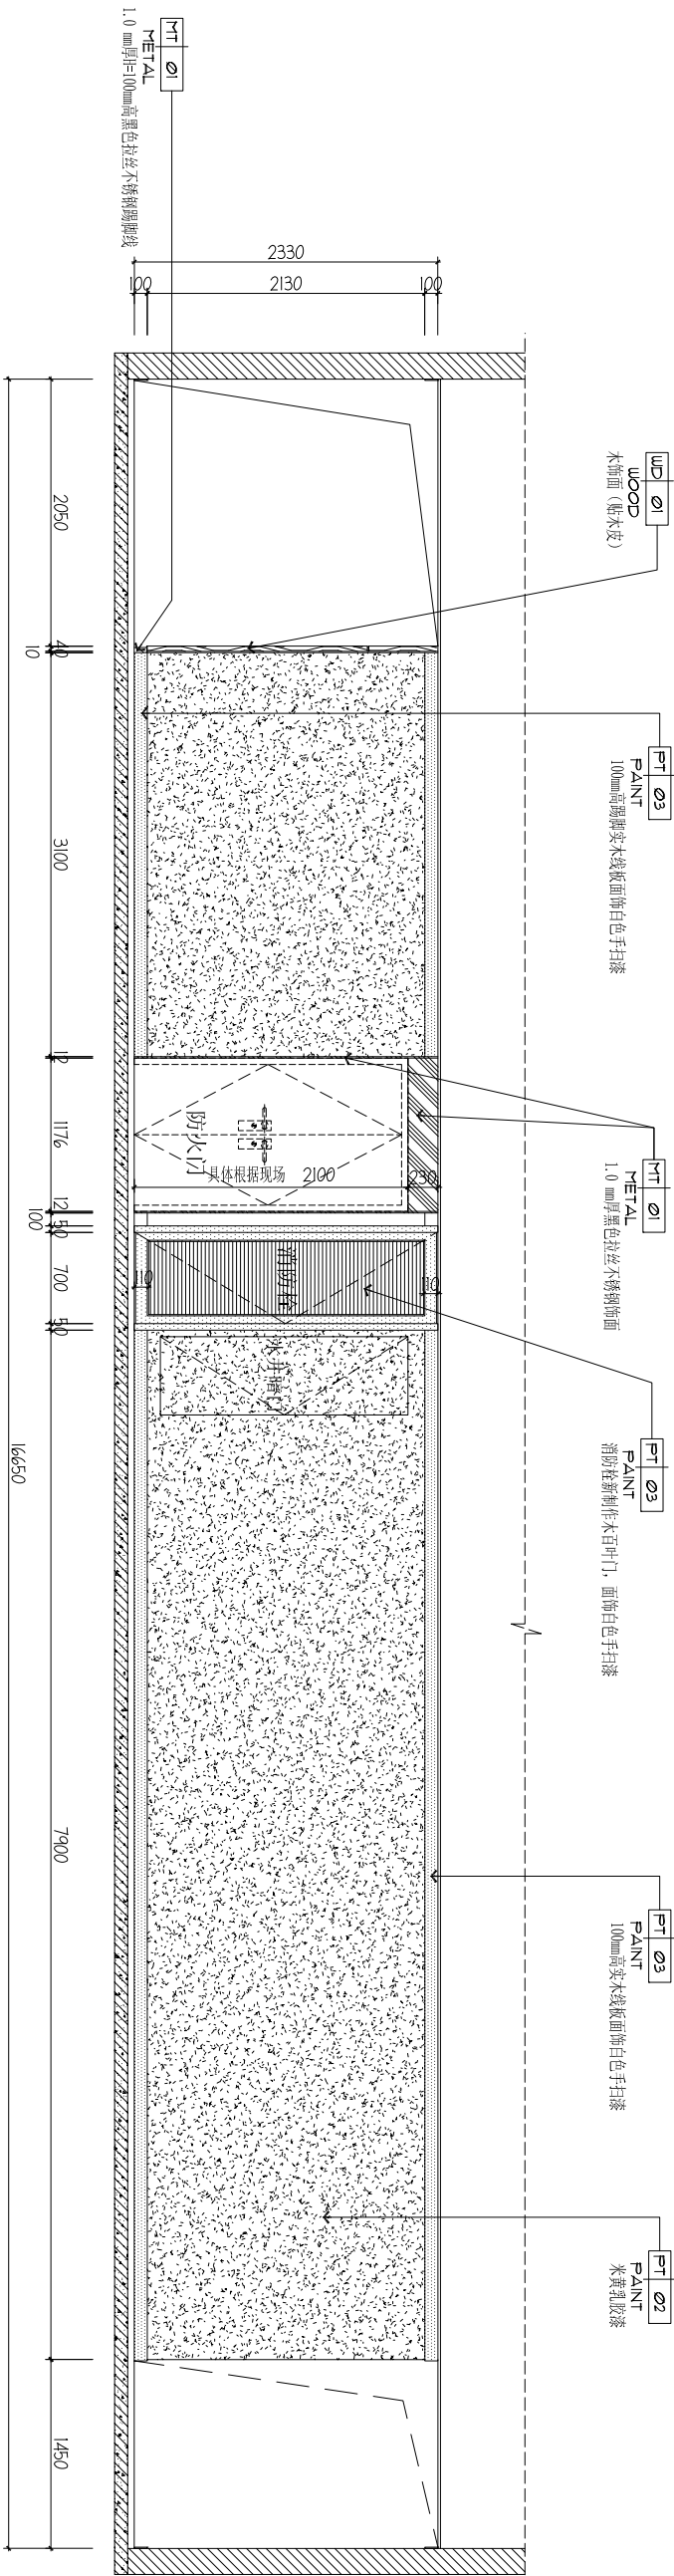

07 ELEVATION (1#2#楼标准层走廊)  
FP-01 立面图 SCALE 1:40



注明: 1#2#楼做法参照此图

08 ELEVATION (1#2#楼标准层走廊)  
FP-01 立面图 SCALE 1:40

设计 Designer	绘图 Drawing	校对 Checked	审核 Approved	审定 exam	<div><b>PACIOUS SPIRIT</b></div> <div><b>深圳市博大建设集团有限公司</b> SHENZHEN BODA CONSTRUCTION GROUP CO., LTD</div>				建设单位 Constructor		南方科技大学		备注 Note		图名 Name of Drawing		日期 Date		设计阶段 Stage of the Design		装施	
									工程名称 Project Name		专家公寓1# 2#楼标准层 公共区域装修装饰工程		所有尺寸以图纸标注为准,严禁在 图纸上随意尺寸,如有任何疑问,请与 设计师联系。		立面图		比例 Scale		图号 Drawing No.		张号 Page	
									Project Name								1:40		E-04			