



05	DETAILS	(1#2#楼标准层走道)
E-03 大样图		
SCALE 1:15		

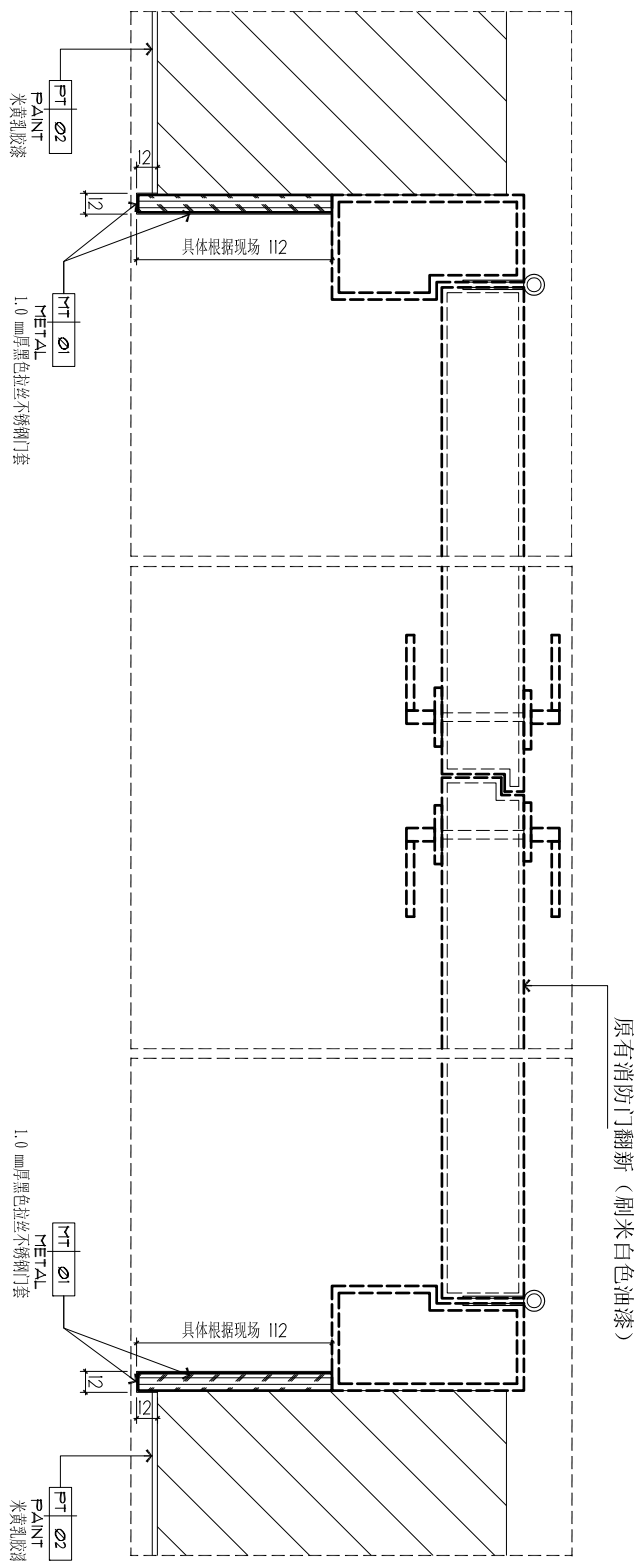


A  
DETAILS  
大样图 SCALE 1:3  
(1#2#楼标准层电梯厅)

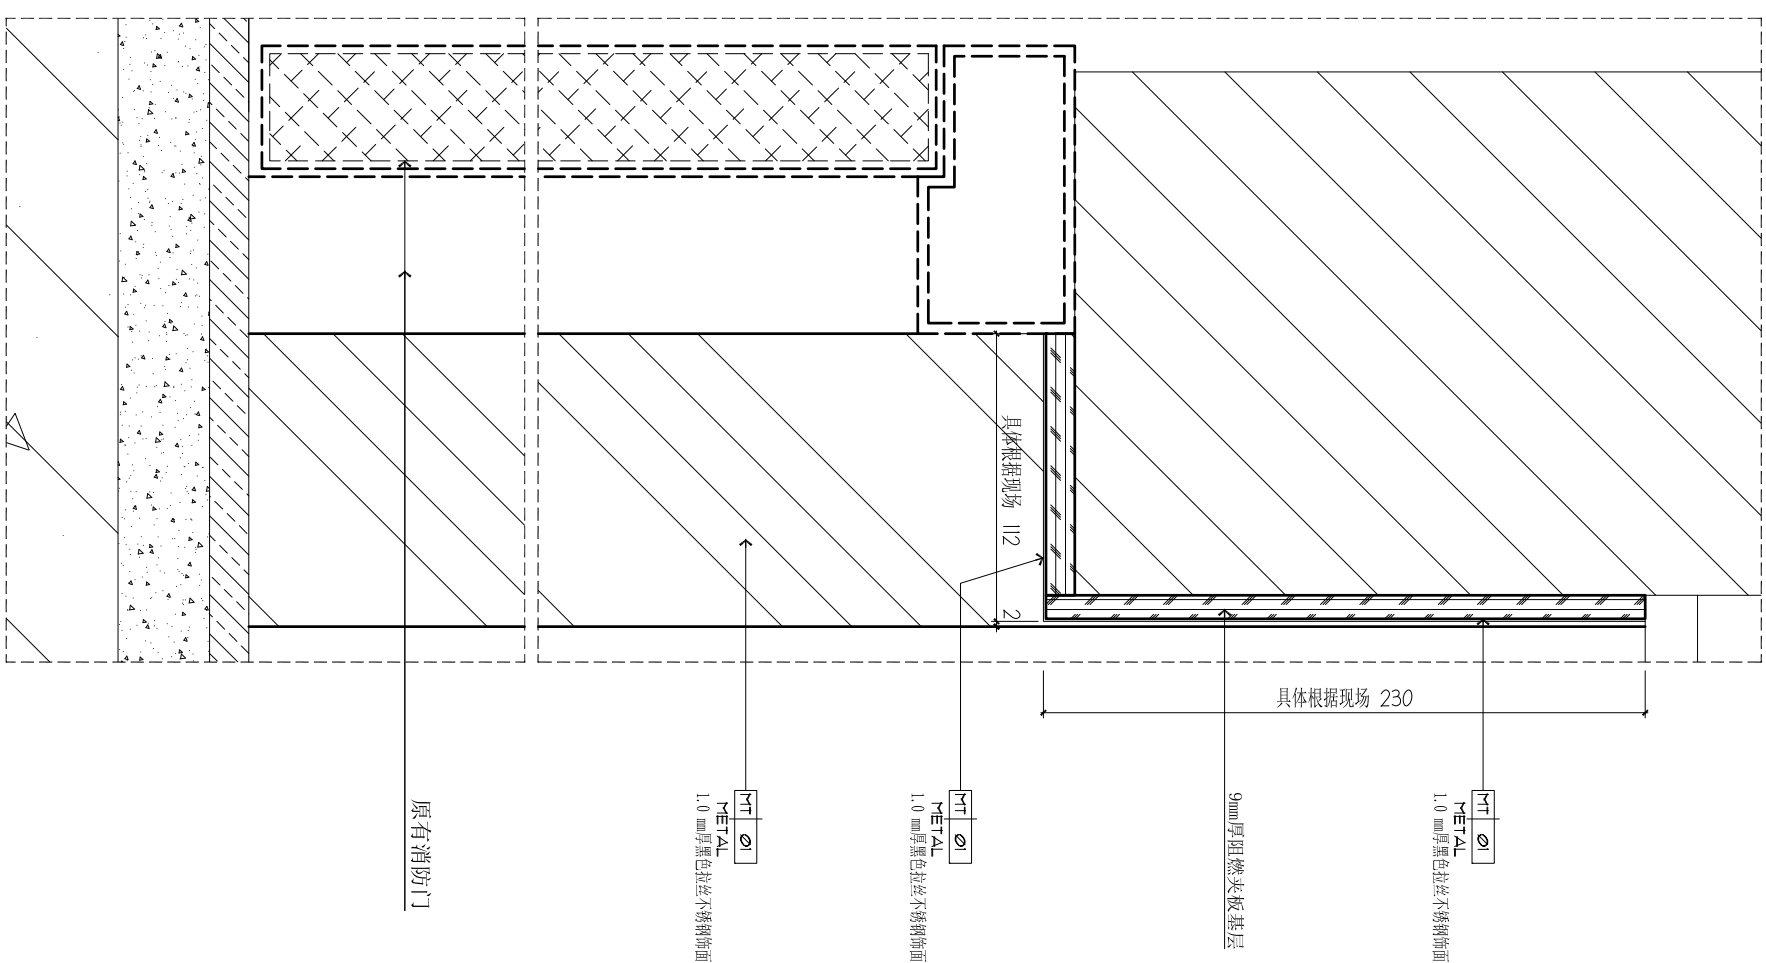

**B** **DETAILS**  
**E-01** 大样图 SCALE 1:3  
 (1#2#楼标准层电梯厅)

注明: 1#2#楼做法参照此图

设计 Designer	绘图 Drawing	校对 Checked	审核 Approved	审定 exam	<div> <b>PACIOUS SPIRIT</b> <b>深圳市博大建设集团有限公司</b> SHENZHEN BODA CONSTRUCTION GROUP CO., LTD</div>				
建设单位 Constructor		南方科技大学			备注 Note			图名 Name of Drawing	
工程名称 Project Name		专家公寓1# 2#楼标准层 公共区域装饰装修工程			所有尺寸以图线标注为准,严禁在 图面上标注尺寸,如有矛盾,请与 设计师联系。			大样图	
日期 Date	2018.01	设计阶段 Stage of the Design	装饰			比例 Scale	见图		工程编号 Project No.
专业 Profession	装饰	图号 Drawing No.	D-03			张号 Page			