



03 ELEVATION
FF-01 立面图 SCALE 1:50
(1#2#楼标准层走道)

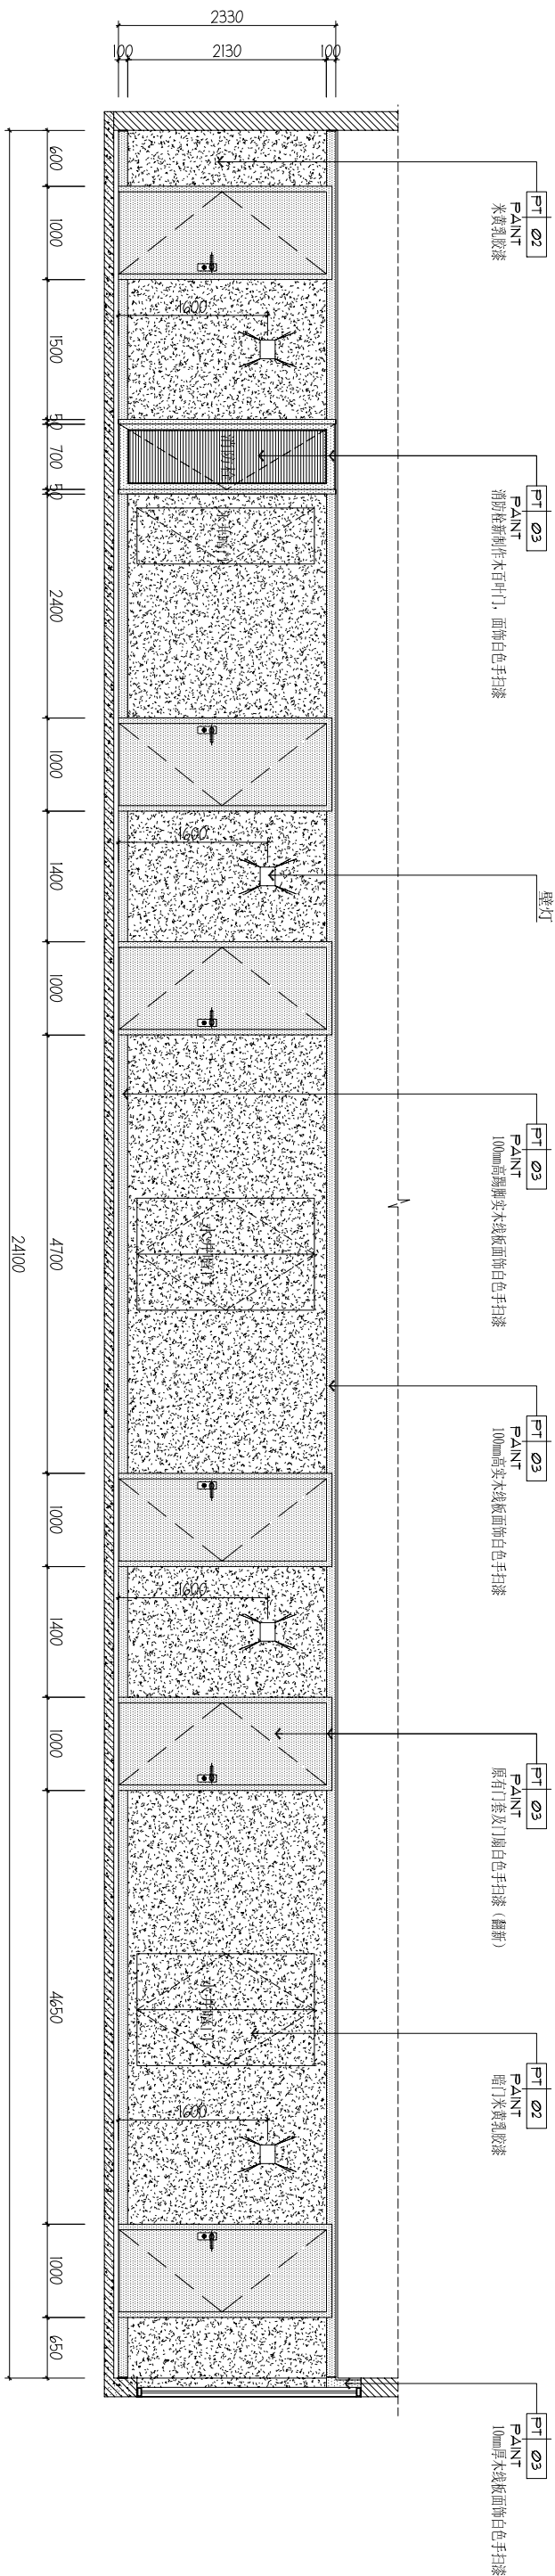

04
ELEVATION
立面图
SCALE 1:50
(1#2#楼标准层走廊)

注明: 1#2#楼做法参照此图

设计 Designer	绘图 Drawing	校对 Checked	审核 Approved	审定 exam	<div> PACIOUS SPIRIT 深圳市博大建设集团有限公司 SHENZHEN BODA CONSTRUCTION GROUP CO., LTD</div>				
建设单位 Constructor		南方科技大学			备注 Note			图名 Name of Drawing	
工程名称 Project Name		专家公寓1# 2#楼标准层 公共区域装饰装修工程			所有尺寸以图线标注为准,严禁在 图线上标注尺寸,如有矛盾,请与 设计师联系。			立面图	
日期 Date		2018.01			设计阶段 Stage of the Design		装饰 Page		
比例 Scale		1:50			工程编号 Project No.		图号 Drawing No.		
专业 Profession		装饰			E-02		张号 Page		