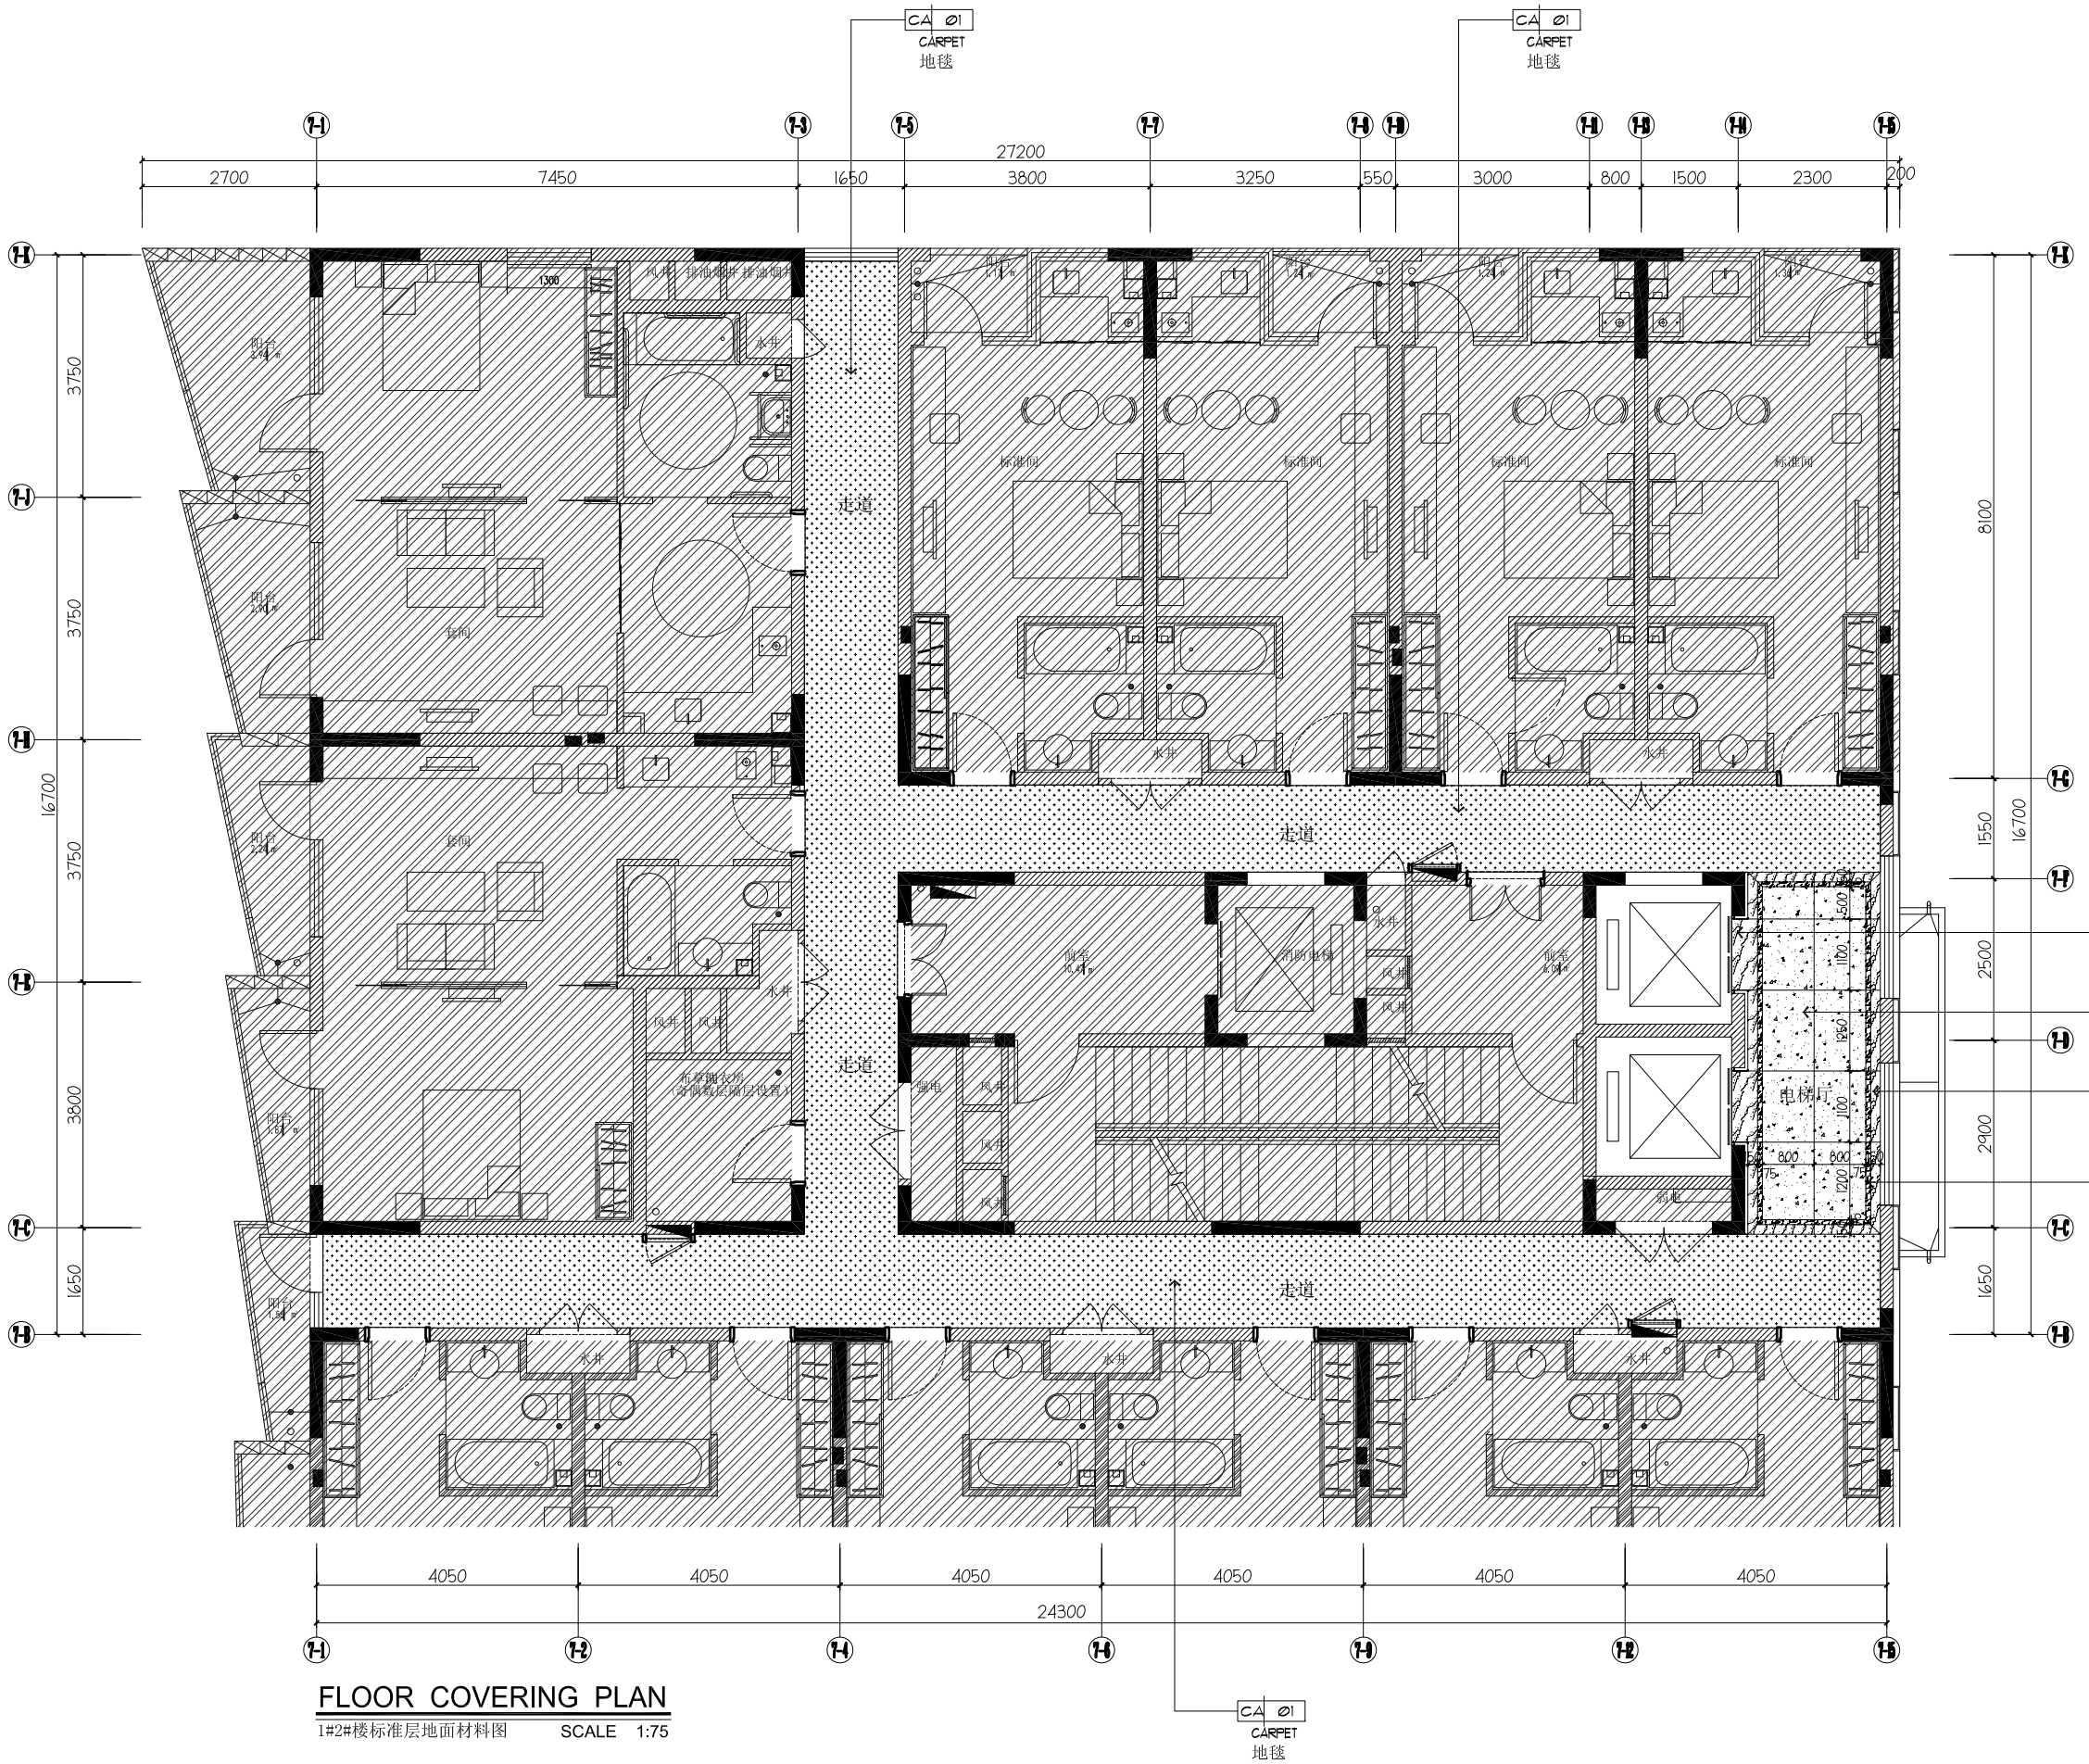

FLOOR COVERING PLAN

1#2#楼标准层地面材料图　　SCALE 1:75

备注：

8#楼1#2#楼标准层地面做法参照此图。

设计 Designer	绘图 Drawing	校对 Checked	审核 Approved	审定 exam

PACIOUS SPIRIT
深圳市博大建设集团有限公司
SHENZHEN BODA CONSTRUCTION GROUP CO., LTD

建设单位 Constructor	南方科技大学	备注 Note	图名 Name of Drawing
工程名称 Project Name	专家公寓1# 2#楼标准层公共区域装修装饰工程	所有尺寸以图纸标示为准，严禁在图纸上度量尺寸，如有任何疑问，请与设计师联系。	1#2#楼标准层地面材料图

日期 Date	2018.01	设计阶段 Stage of the Design	装施
比例 Scale	1:75	工程编号 Project No.	
专业 Profession	装饰	图号 Drawing No.	FC-01
		张号 Page	