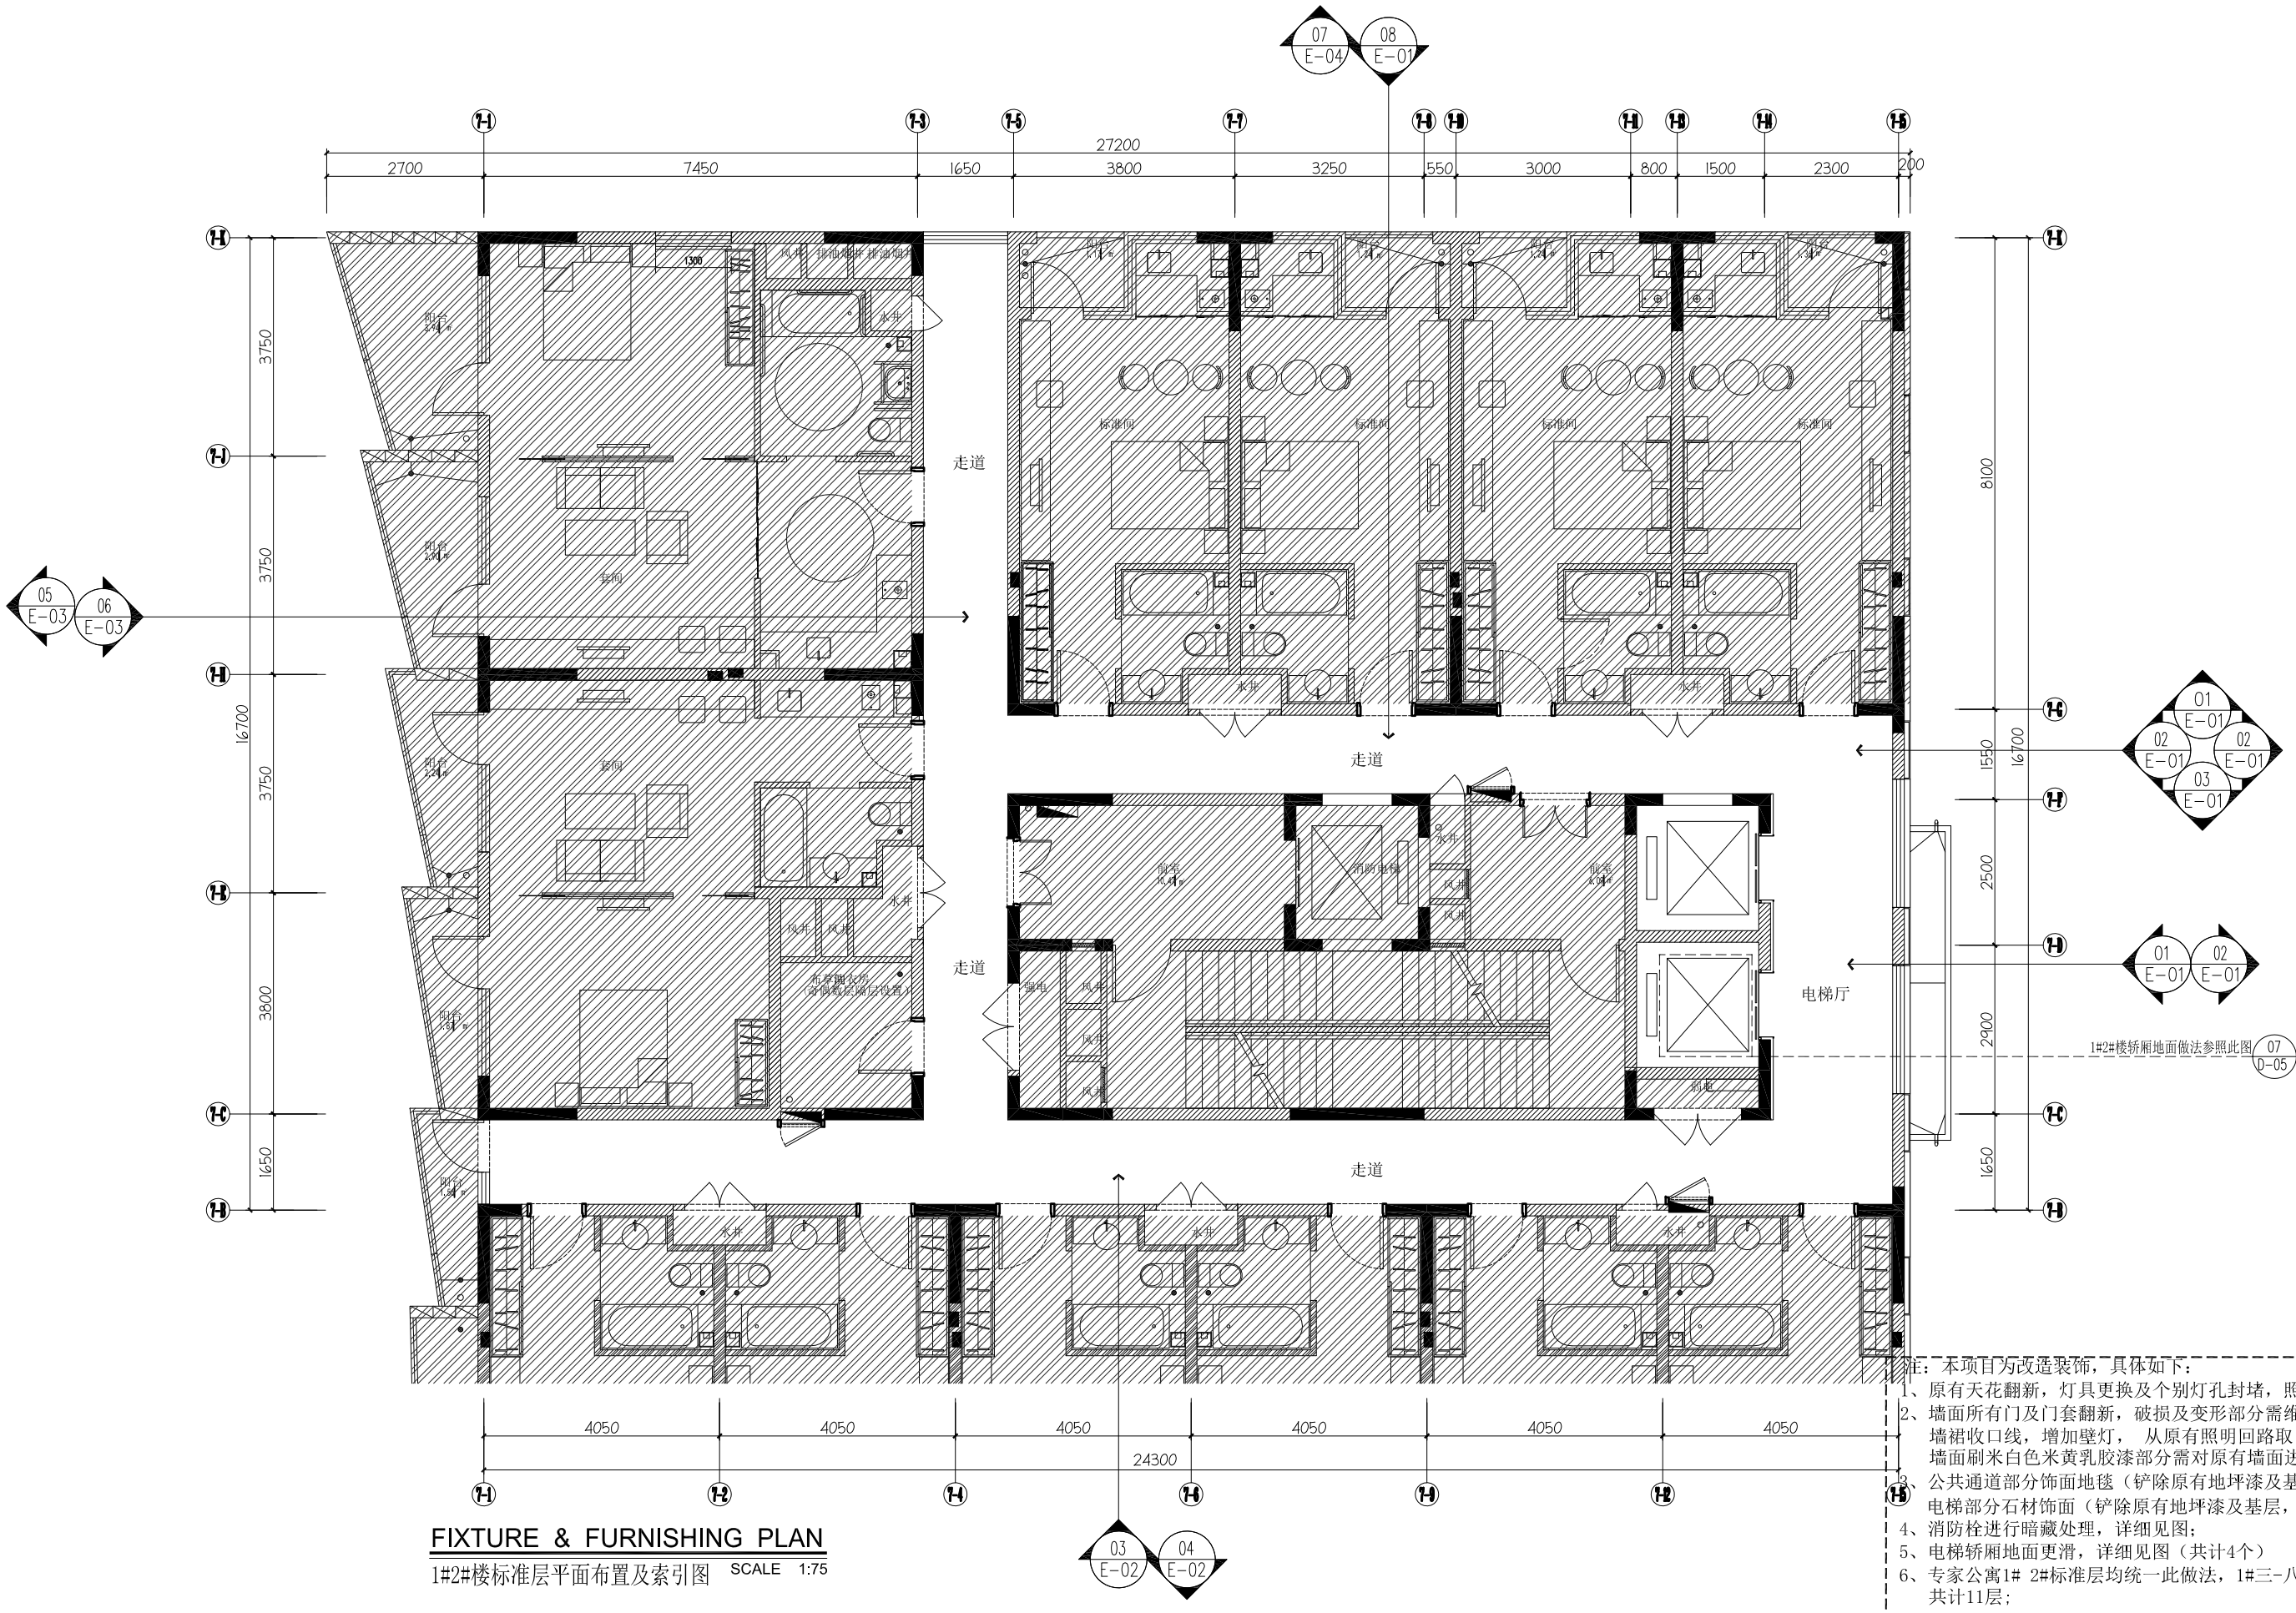

FIXTURE & FURNISHING PLAN

1#2#楼标准层平面布置及索引图 SCALE 1:75

注：本项目为改造装饰，具体如下：

1、原有天花翻新，灯具更换及个别灯孔封堵，照明回路不做调整

2、墙面所有门及门套翻新，破损及变形部分需维修；增加踢脚线及墙裙收口线，增加壁灯， 从原有照明回路取电；
墙面刷米白色米黄乳胶漆部分需对原有墙面进行固化处理并挂网；

3、公共通道部分饰面地毯（铲除原有地坪漆及基层，新做水泥自流平，电梯部分石材饰面（铲除原有地坪漆及基层，水泥砂浆找平）

4、消防栓进行暗藏处理，详细见图；

5、电梯轿厢地面更滑，详细见图（共计4个）

6、专家公寓1# 2#标准层均统一此做法，1#三-八层，2#四-八层；
共计11层；

7、所有客房门电脑控制板及系统更新，由专业公司提供安装及服务；

设计 Designer	绘图 Drawing	校对 Checked	审核 Approved	审定 exam

PACIOUS SPIRIT
深圳市博大建设集团有限公司
SHENZHEN BODA CONSTRUCTION GROUP CO., LTD

建设单位 Constructor	南方科技大学	备注 Note	图名 Name of Drawing
工程名称 Project Name	专家公寓1# 2#楼标准层 公共区域装修装饰工程	所有尺寸以图纸标示为准，严禁在图纸上度量尺寸，如有任何疑问，请与设计师联系。	1#2#楼标准层平面布置及索引图

日期 Date	2018.01	设计阶段 Stage of the Design	装施
比例 Scale	1:75	工程编号 Project No.	
专业 Profession	装饰	图号 Drawing No. FF-01	张号 Page