


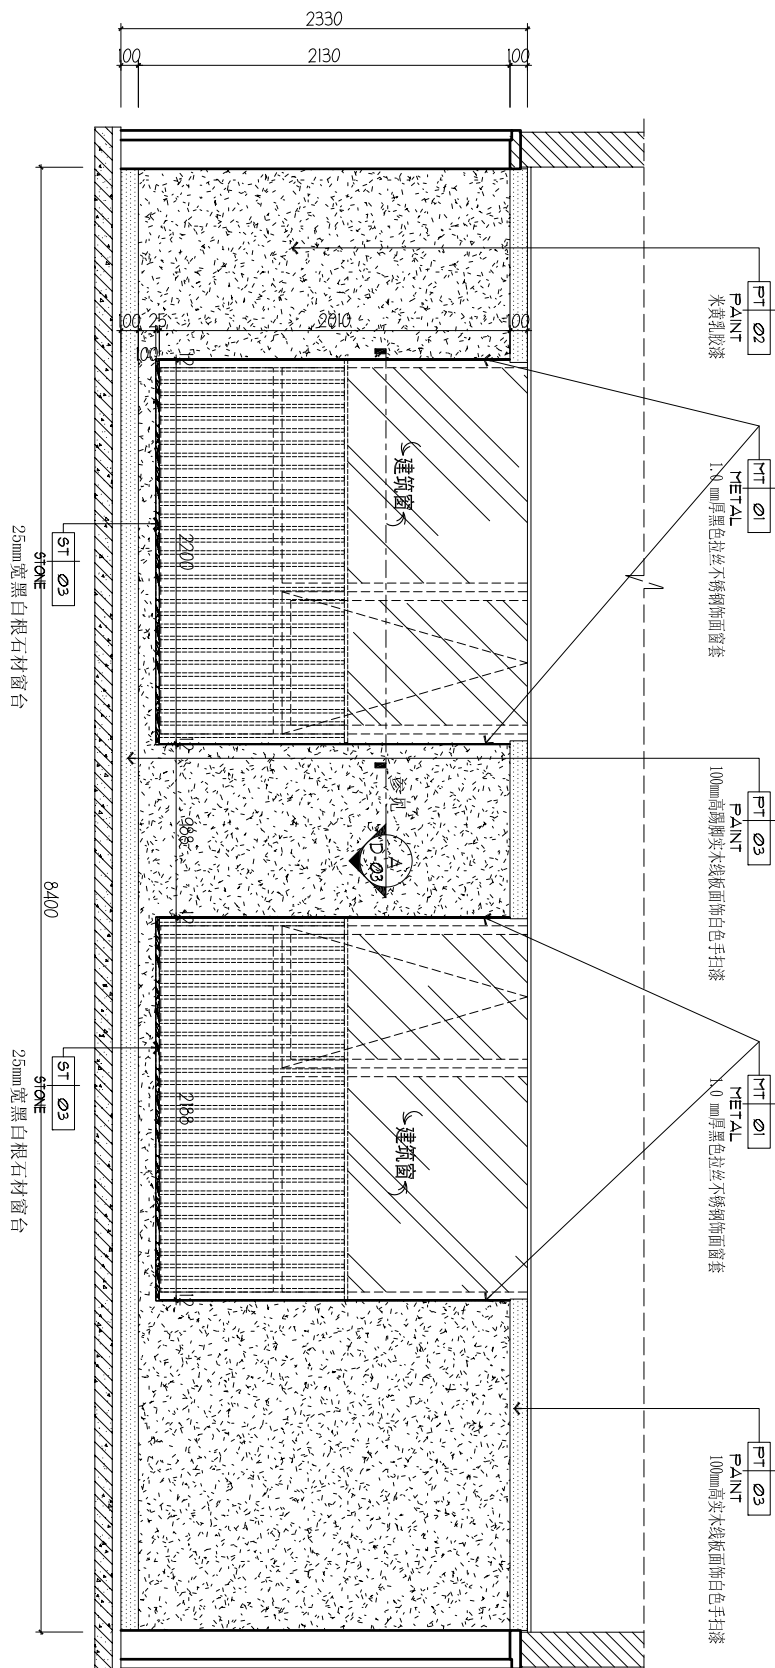

01
ELEVATION
立视图 SCALE 1:30
(1#2#楼标准层电梯厅)



02
ELEVATION
FT-01 立面图 SCALE 1:30
(1#2#楼标准层电梯厅)

设计 Designer	绘图 Drawing	校对 Checked	审核 Approved	审定 exam	<div> PACIOUS SPIRIT</div> <div> 深圳市博大建设集团有限公司 SHENZHEN BODA CONSTRUCTION GROUP CO., LTD</div>	建设单位 Constructor		工程名称 Project Name	南方科技大学 专家公寓1# 2#楼标准层 公共区域装饰装修工程	备注 Note 所有尺寸以图纸标注为准，严禁在 图纸上标量尺寸。如有任何疑问，请与 设计师联系。	图名 Name of Drawing 立面图	日期 Date 2018.01	比例 Scale 1 : 30	专业 Profession 装饰	设计阶段 Stage of the Design 项目编号 Project No. E-01	张号 Page