B5户型淋浴间改造内容：

卫1：1、拆除原有430*2000㎜钢化隔断玻璃；2、增加80㎜宽*12㎜厚*1220㎜长黑金砂挡水石；
3、增加一套1220㎜宽*2000㎜高定制成品淋浴隔断（双开门，见选样图）；
数量统计：40间

卫2：1、拆除原有430*2000㎜钢化隔断玻璃；2、增加80㎜宽*12㎜厚*1540㎜长黑金砂挡水石；
3、增加一套1540㎜宽*2000㎜高定制成品淋浴隔断（双开门，见选样图）；
数量统计：40间

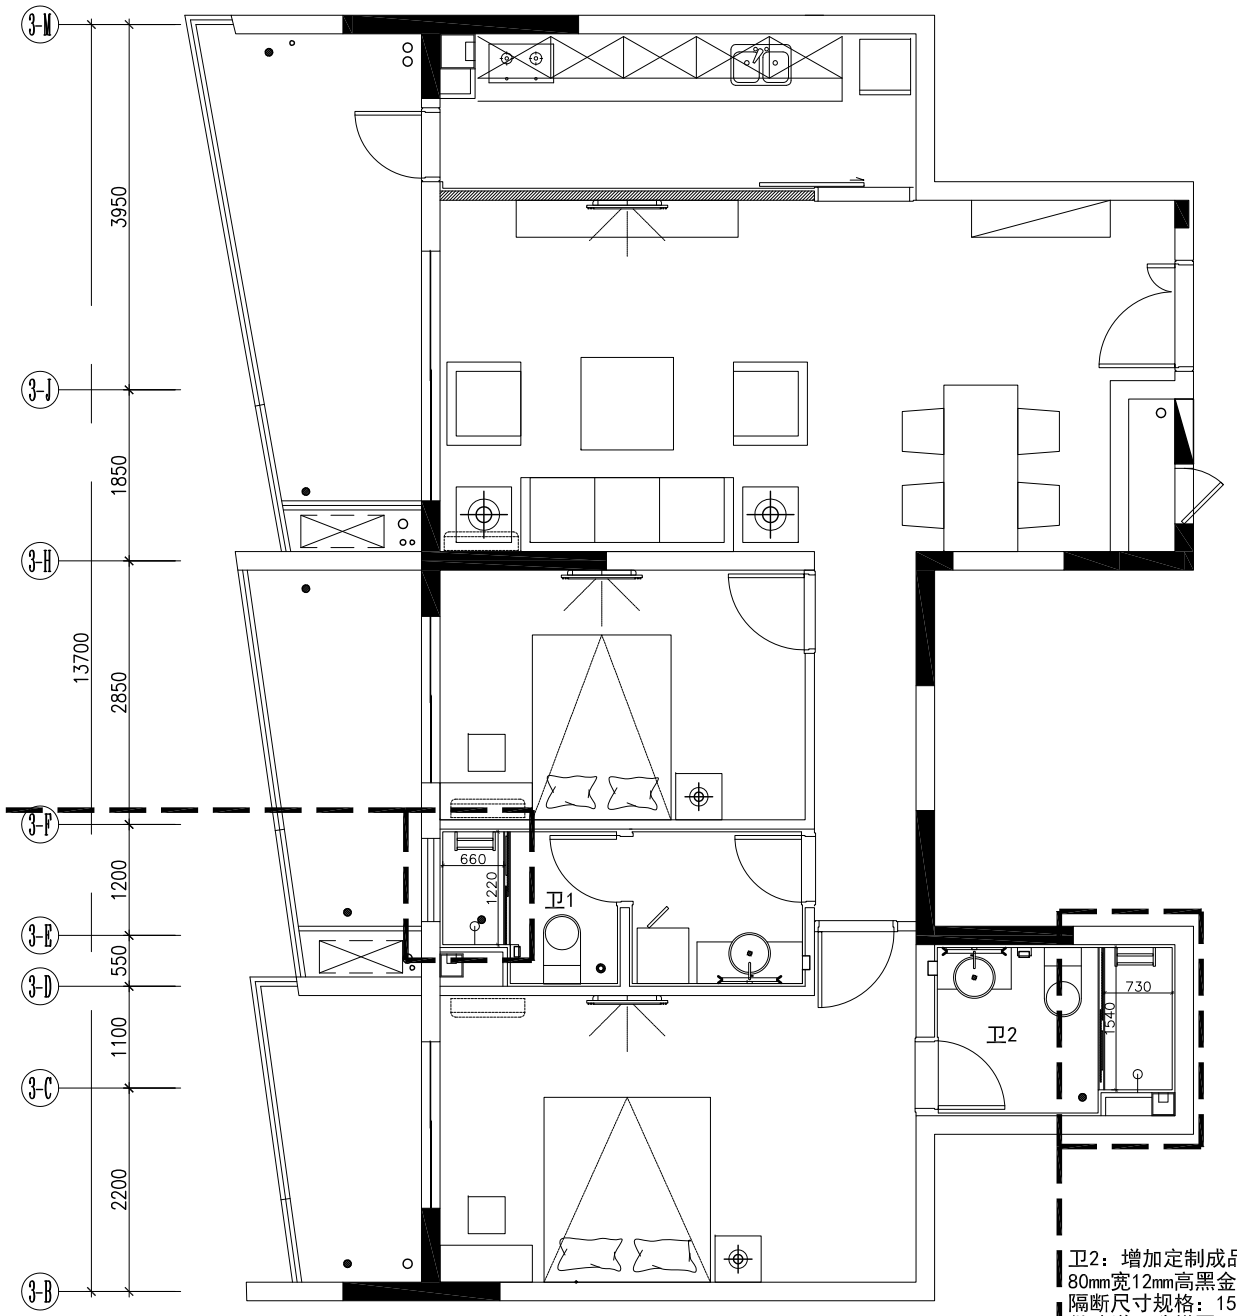

卫1：增加定制成品淋浴隔断套组及
80㎜宽12㎜高黑金砂挡水石
隔断尺寸规格：1220㎜宽*2000㎜高
做法详见选样图

卫2：增加定制成品淋浴隔断套组及
80㎜宽12㎜高黑金砂挡水石
隔断尺寸规格：1540㎜宽*2000㎜高
做法详见选样图

B5户型平面图

Scale 1:120

设计 Designer	绘图 Drawing	校对 Checked	审核 Approved	审定 exam	SPACIOUS SPIRIT 深圳市博大建设集团有限公司 SHENZHEN BODA CONSTRUCTION GROUP CO., LTD	建设单位 Constructor	南方科技大学	备注 Note	图名 Name of Drawing	日期 Date 2018.10	设计阶段 Stage of the Design 装施
						工程名称 Project Name	教师公寓1-6栋卫生间增加隔断项目	所有尺寸以图纸标示为准，严禁在图纸上度量尺寸，如有任何疑问，请与设计师联系。	B5户型平面图	比例 Scale	工程编号 Project No.
										专业 Profession	图号 Drawing No. P-05 / 张号 Page