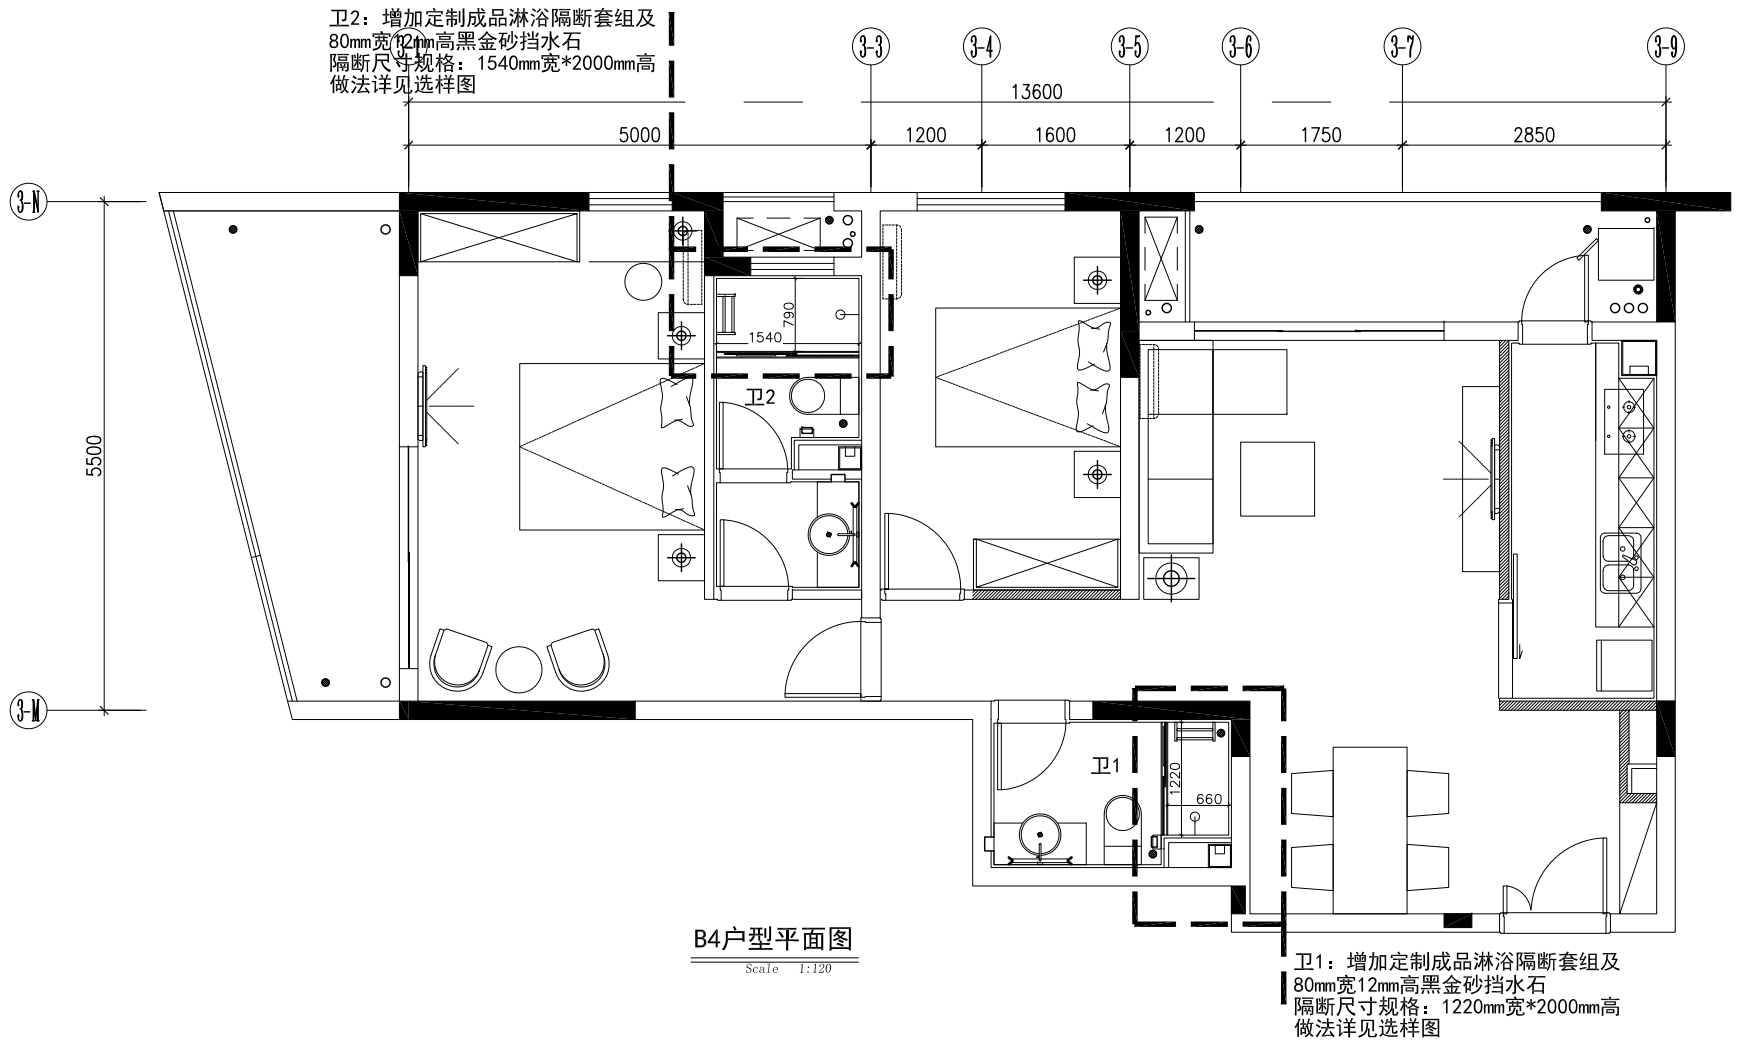

B4户型平面图

Scale 1:120

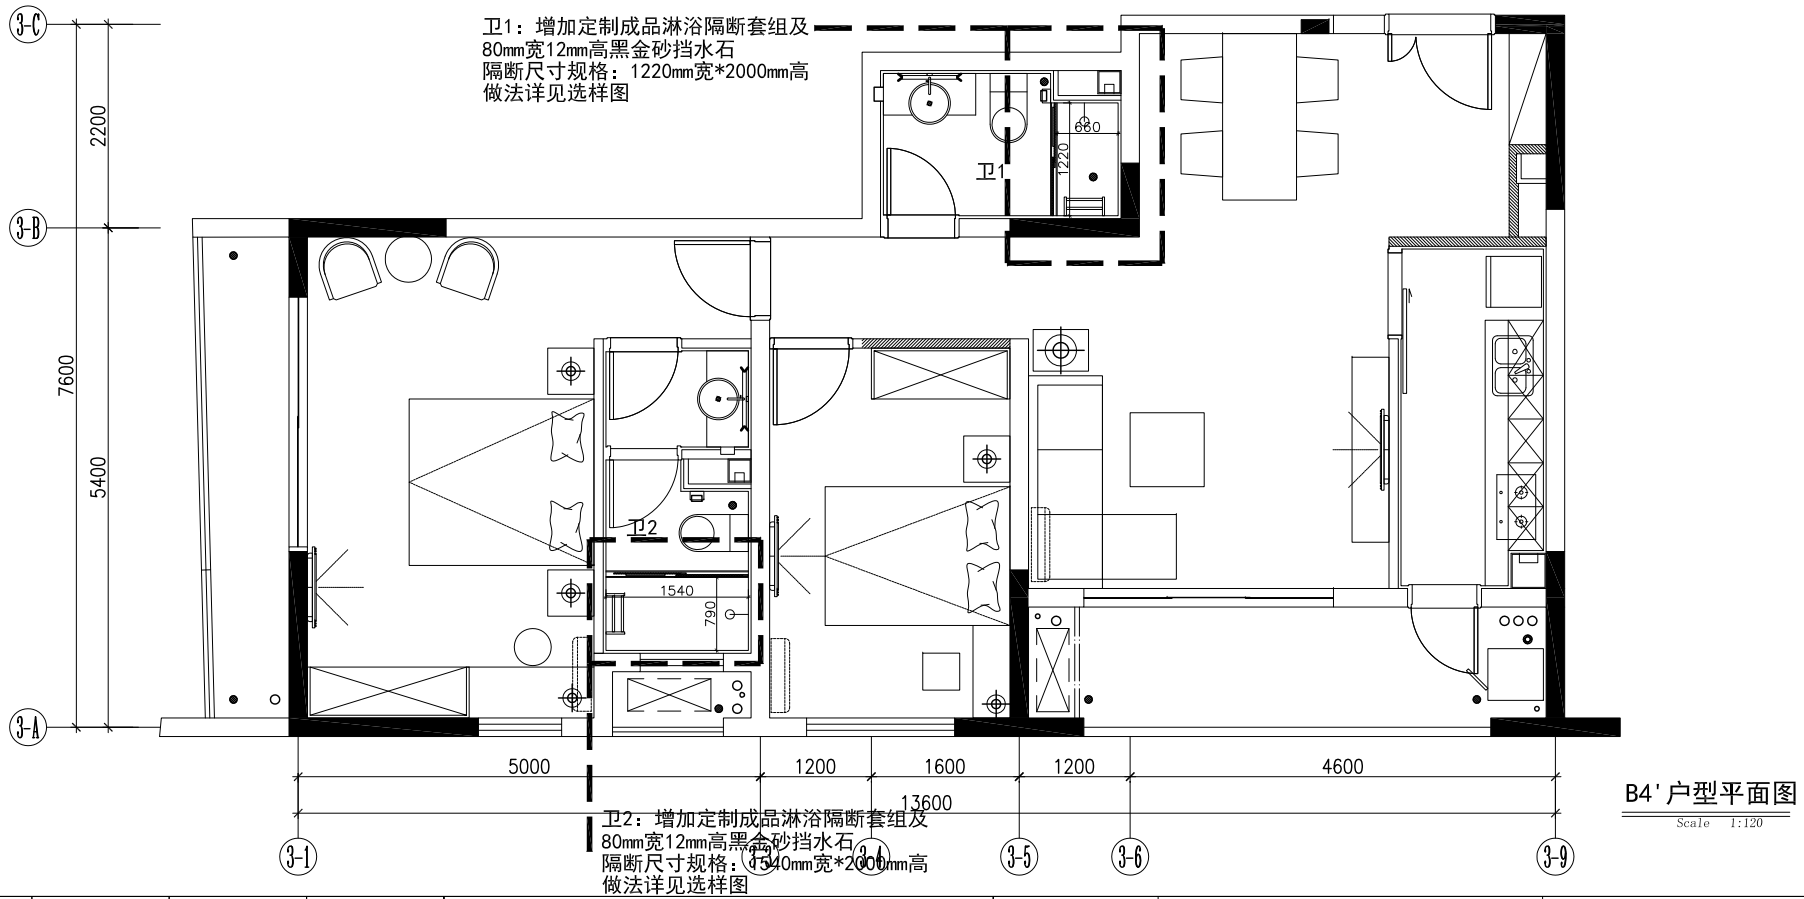

B4'户型平面图

Scale 1:120

B4户型淋浴间改造内容：

卫1：1、拆除原有430*2000mm钢化隔断玻璃；2、增加80mm宽*12mm厚*1220mm长黑金砂挡水石；
3、增加一套1220mm宽*2000mm高定制成品淋浴隔断（双开门，见选样图）；
数量统计：40间

卫2：1、拆除原有430*2000mm钢化隔断玻璃；2、增加80mm宽*12mm厚*1540mm长黑金砂挡水石；
3、增加一套1540mm宽*2000mm高定制成品淋浴隔断（双开门，见选样图）；
数量统计：40间

B5户型淋浴间改造内容：

卫1：1、拆除原有430*2000mm钢化隔断玻璃；2、增加80mm宽*12mm厚*1220mm长黑金砂挡水石；
3、增加一套1220mm宽*2000mm高定制成品淋浴隔断（双开门，见选样图）；
数量统计：40间

卫2：1、拆除原有430*2000mm钢化隔断玻璃；2、增加80mm宽*12mm厚*1540mm长黑金砂挡水石；
3、增加一套1540mm宽*2000mm高定制成品淋浴隔断（双开门，见选样图）；
数量统计：40间

设计 Designer	绘图 Drawing	校对 Checked	审核 Approved	审定 exam

SPACIOUS SPIRIT
深圳市博大建设集团有限公司
SHENZHEN BODA CONSTRUCTION GROUP CO., LTD

建设单位 Constructor	南方科技大学
工程名称 Project Name	教师公寓1-6栋卫生间增加隔断项目

备注 Note

所有尺寸以图纸标示为准，严禁在图纸上度量尺寸，如有任何疑问，请与设计师联系。

图名 Name of Drawing：B4 B4'户型平面图

日期 Date	2018.10	设计阶段 Stage of the Design	装施
比例 Scale		工程编号 Project No.	
专业 Profession		图号 Drawing No.	P-04
		张号 Page	