C2户型淋浴间改造内容：

卫1：1、拆除原有430*2000㎜钢化隔断玻璃；2、增加80㎜宽*12㎜厚*1220㎜长黑金砂挡水石；
3、增加一套1220㎜宽*2000㎜高定制成品淋浴隔断（双开门，见选样图）；
数量统计：20间

卫2：1、拆除原有430*2000㎜钢化隔断玻璃；2、增加80㎜宽*12㎜厚*1570㎜长黑金砂挡水石；
3、增加一套1570㎜宽*2000㎜高定制成品淋浴隔断（双开门，见选样图）；
数量统计：20间

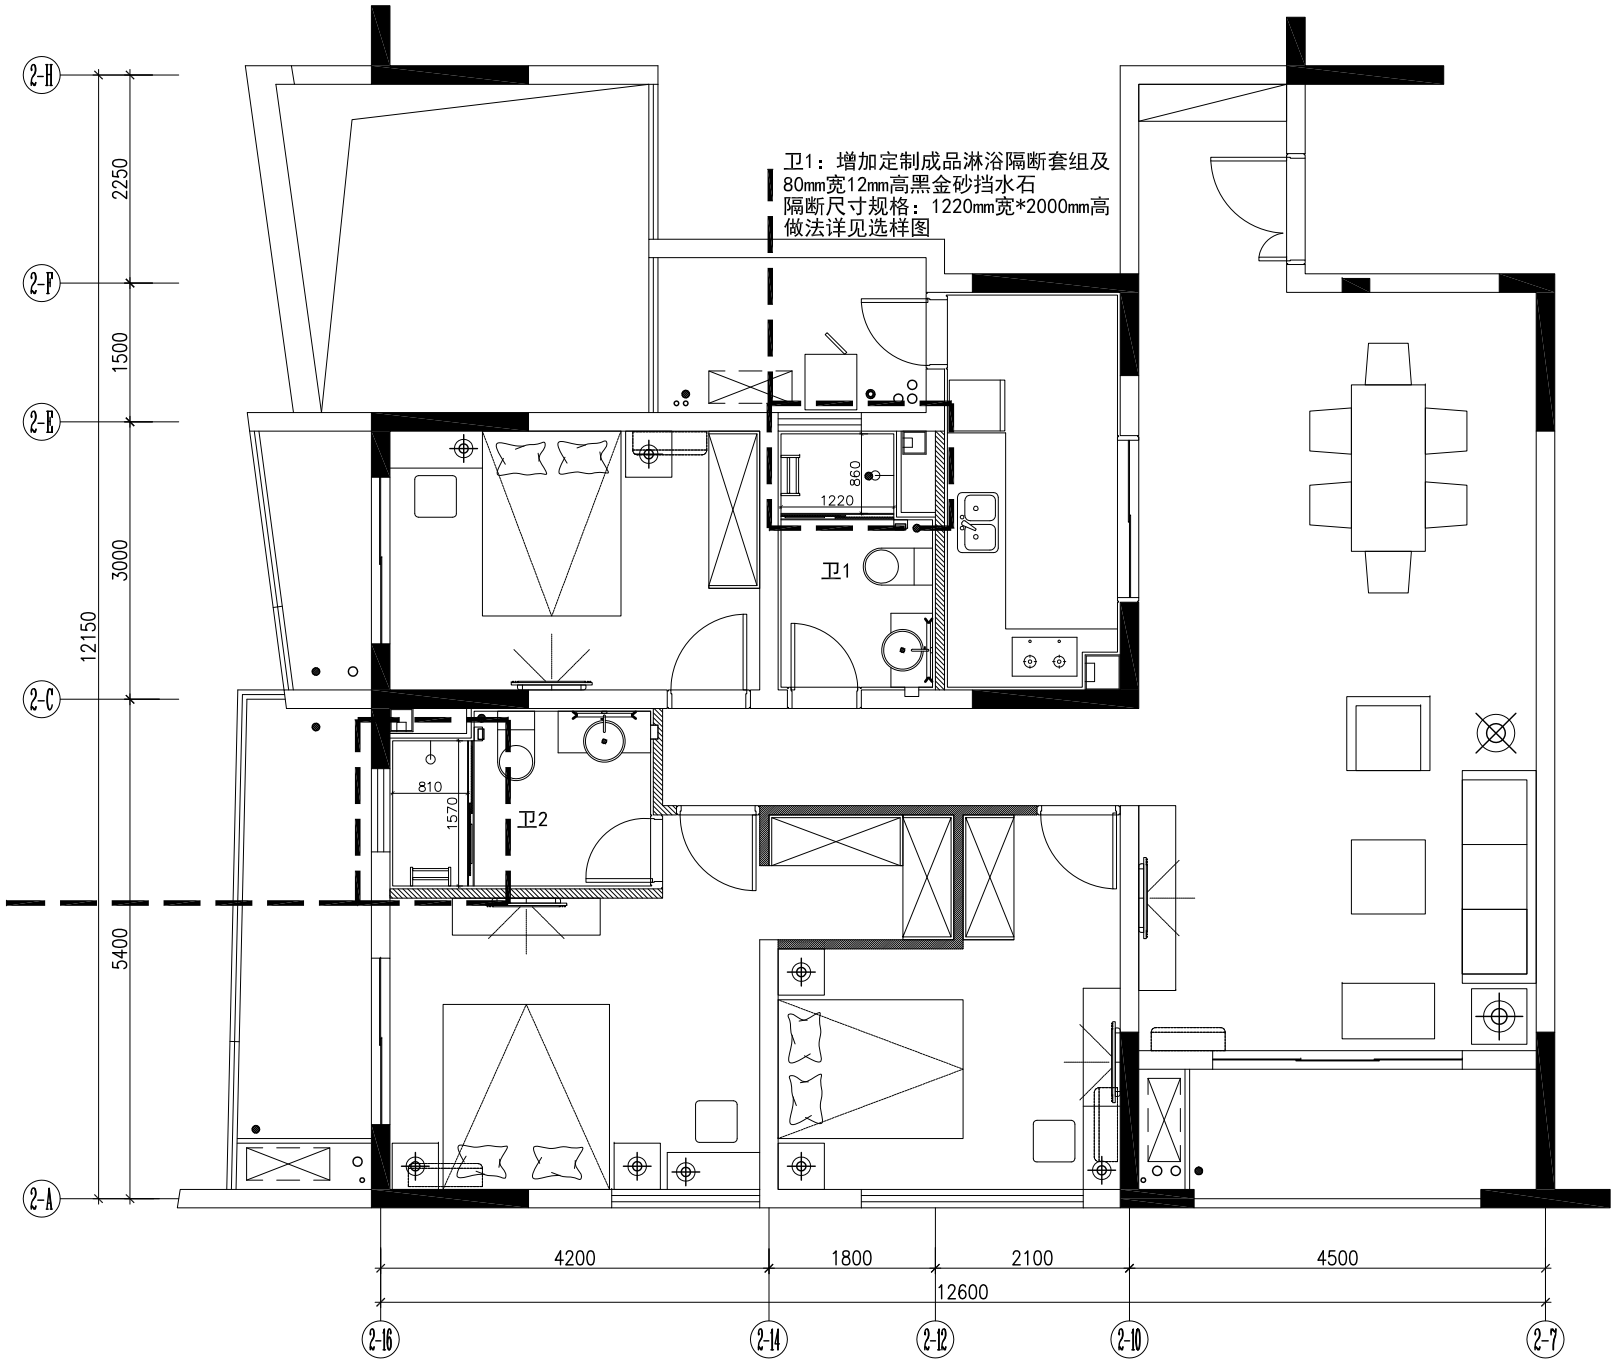


C2户型平面图

Scale 1:120

| 设计 Designer | 绘图 Drawing | 校对 Checked | 审核 Approved | 审定 exam |
|---|---|---|---|---|
| | | | | |
| | | | | |

深圳市博大建设集团有限公司
SPACIOUS SPIRIT
SHENZHEN BODA CONSTRUCTION GROUP CO., LTD

| 建设单位 Constructor | 南方科技大学 |
|---|---|
| 工程名称 Project Name | 教师公寓1-6栋卫生间增加隔断项目 |

备注 Note

所有尺寸以图纸标示为准，严禁在图纸上度量尺寸，如有任何疑问，请与设计师联系。

图名 Name of Drawing：C2户型平面图

| 日期 Date | 2018.10 | 设计阶段 Stage of the Design | 装施 | |
|---|---|---|---|---|
| 比例 Scale | | 工程编号 Project No. | | |
| 专业 Profession | | 图号 Drawing No. | P-07 | 张号 Page |