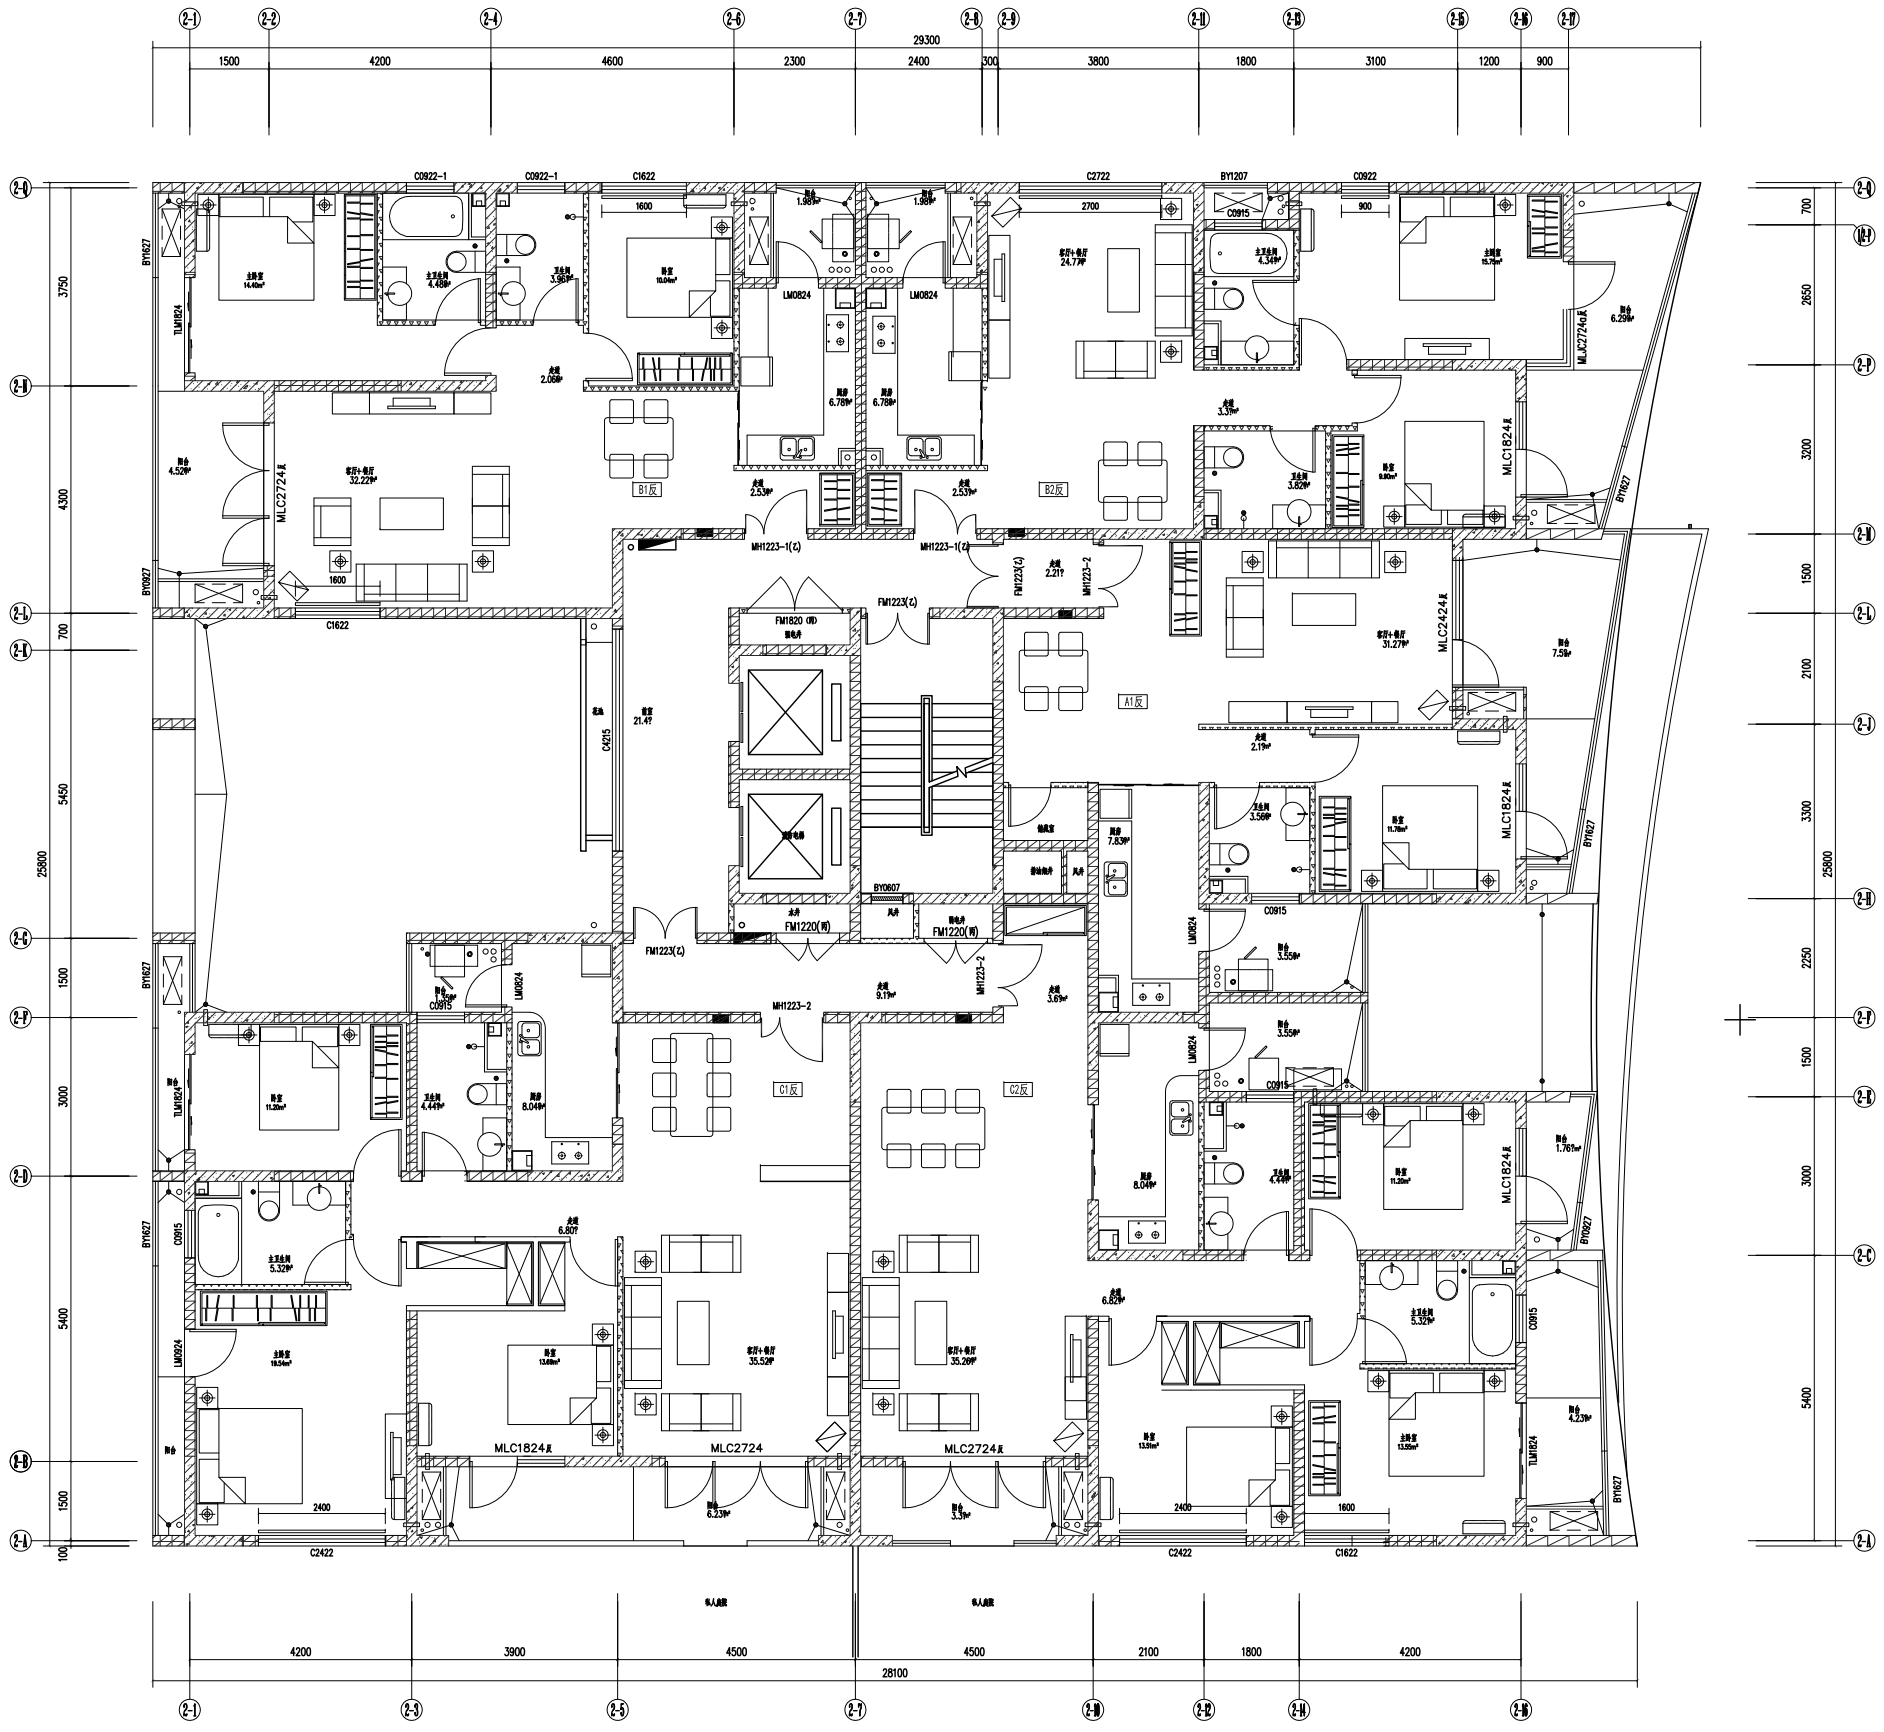

2栋标准层平面图

Scale 1:120

总平面供施工阶段定位使用

设计 Designer	绘图 Drawing	校对 Checked	审核 Approved	审定 exam

SPACIOUS SPIRIT 深圳市博大建设集团有限公司 SHENZHEN BODA CONSTRUCTION GROUP CO., LTD

建设单位 Constructor	南方科技大学
工程名称 Project Name	教师公寓1-6栋卫生间增加隔断项目

备注 Note

所有尺寸以图纸标示为准，严禁在图纸上度量尺寸，如有任何疑问，请与设计师联系。

图名 Name of Drawing

2栋标准层平面图

日期 Date	2018.10	设计阶段 Stage of the Design	装施
比例 Scale		工程编号 Project No.	
专业 Profession		图号 Drawing No.	2-P-01
		张号 Page	