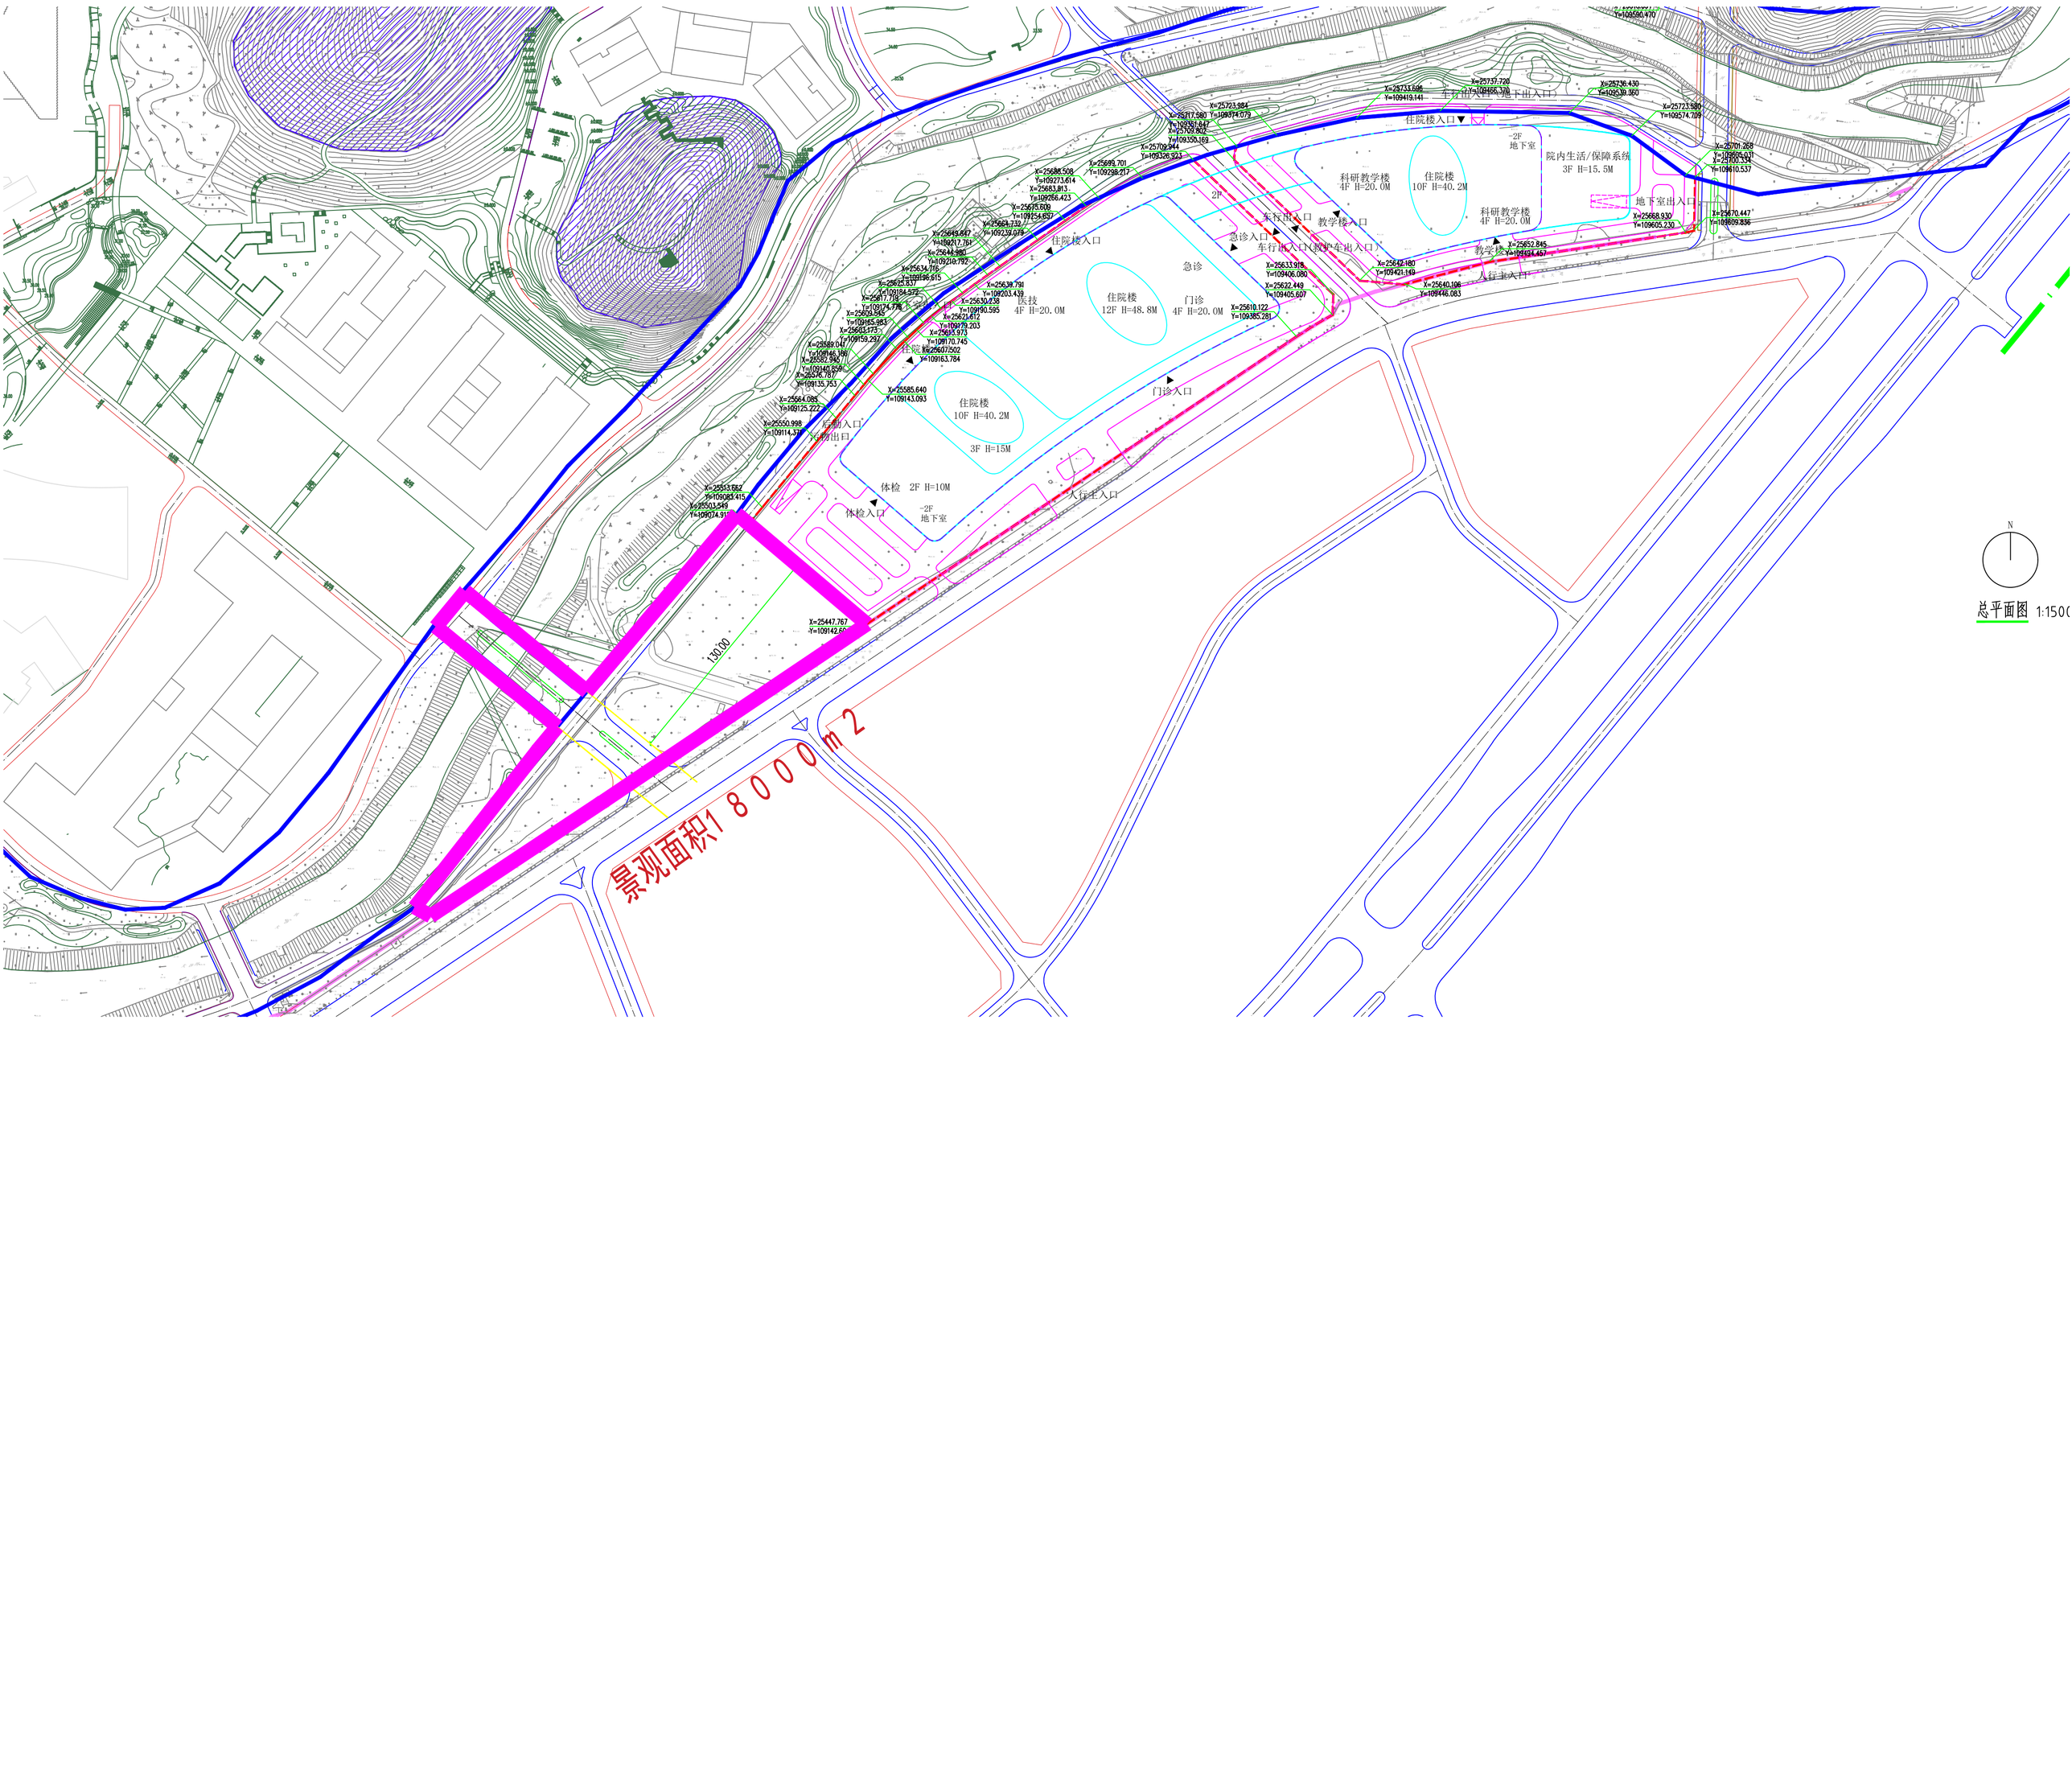
住院楼入口
急诊入口
车行出入口(救护车出入口)
教学楼入口
住院楼
12F H=48.8M
急诊
门诊
4F H=20.0M
医技
4F H=20.0M
住院楼
10F H=40.2M
3F H=15M
科研教学楼
4F H=20.0M
住院楼
10F H=40.2M
科研教学楼
4F H=20.0M
院内生活/保障系统
3F H=15.5M
-2F
地下室
车行出入口(地下出入口)
地下室出入口
人行主入口
门诊入口
体检 2F H=10M
体检入口
-2F
地下室
后勤入口
后勤出口
人行主入口
130.00
景观面积18000m2
N

总平面图 1:150(