


说明
Elucidation:

此图应参考合同条件、设计方案、结构方案集及其它相关文本，相关图纸研读，此图发现任何差异，须通知设计师，扫描二维码，与设计师直接沟通。

备注
NOTE:

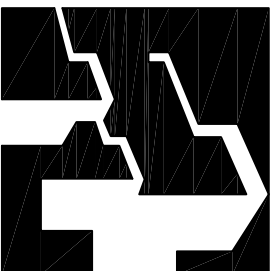

INTER-C
洲际集团
SHENZHEN INTERCONTINENTAL BUILDING DECORATION ENGINEERING CO., LTD.

地址 (ADD)：深圳市福田区滨河路3099号汇港名苑
电话 (TEL)：0755-82911738
传真 (FAX)：0755-82987716
邮编 (POST CODE)：518026

国家建筑装饰一级企业
获得ISO9001质量认证
获得ISO14001环境管理认证
获得OHSAS18001职业健康安全认证




建设单位：
Construction Firm

工程名称：
Engineering Name
南科大（西丽校区）

施工单位：
Construction unit

图纸名称：
Drawing Name
钢结构布置图

比例 Scale: 见索引	
类别 Classification	签名 NAME
审定 Examined By	日期 DATE
审核 Double Checked By	
工程负责 Project Manager	
校对 Checked By	
设计 DESIGNED BY	
绘图 DRAWN BY	签名
图号 DWG NO.	FF01
序号 SHEET NO.	

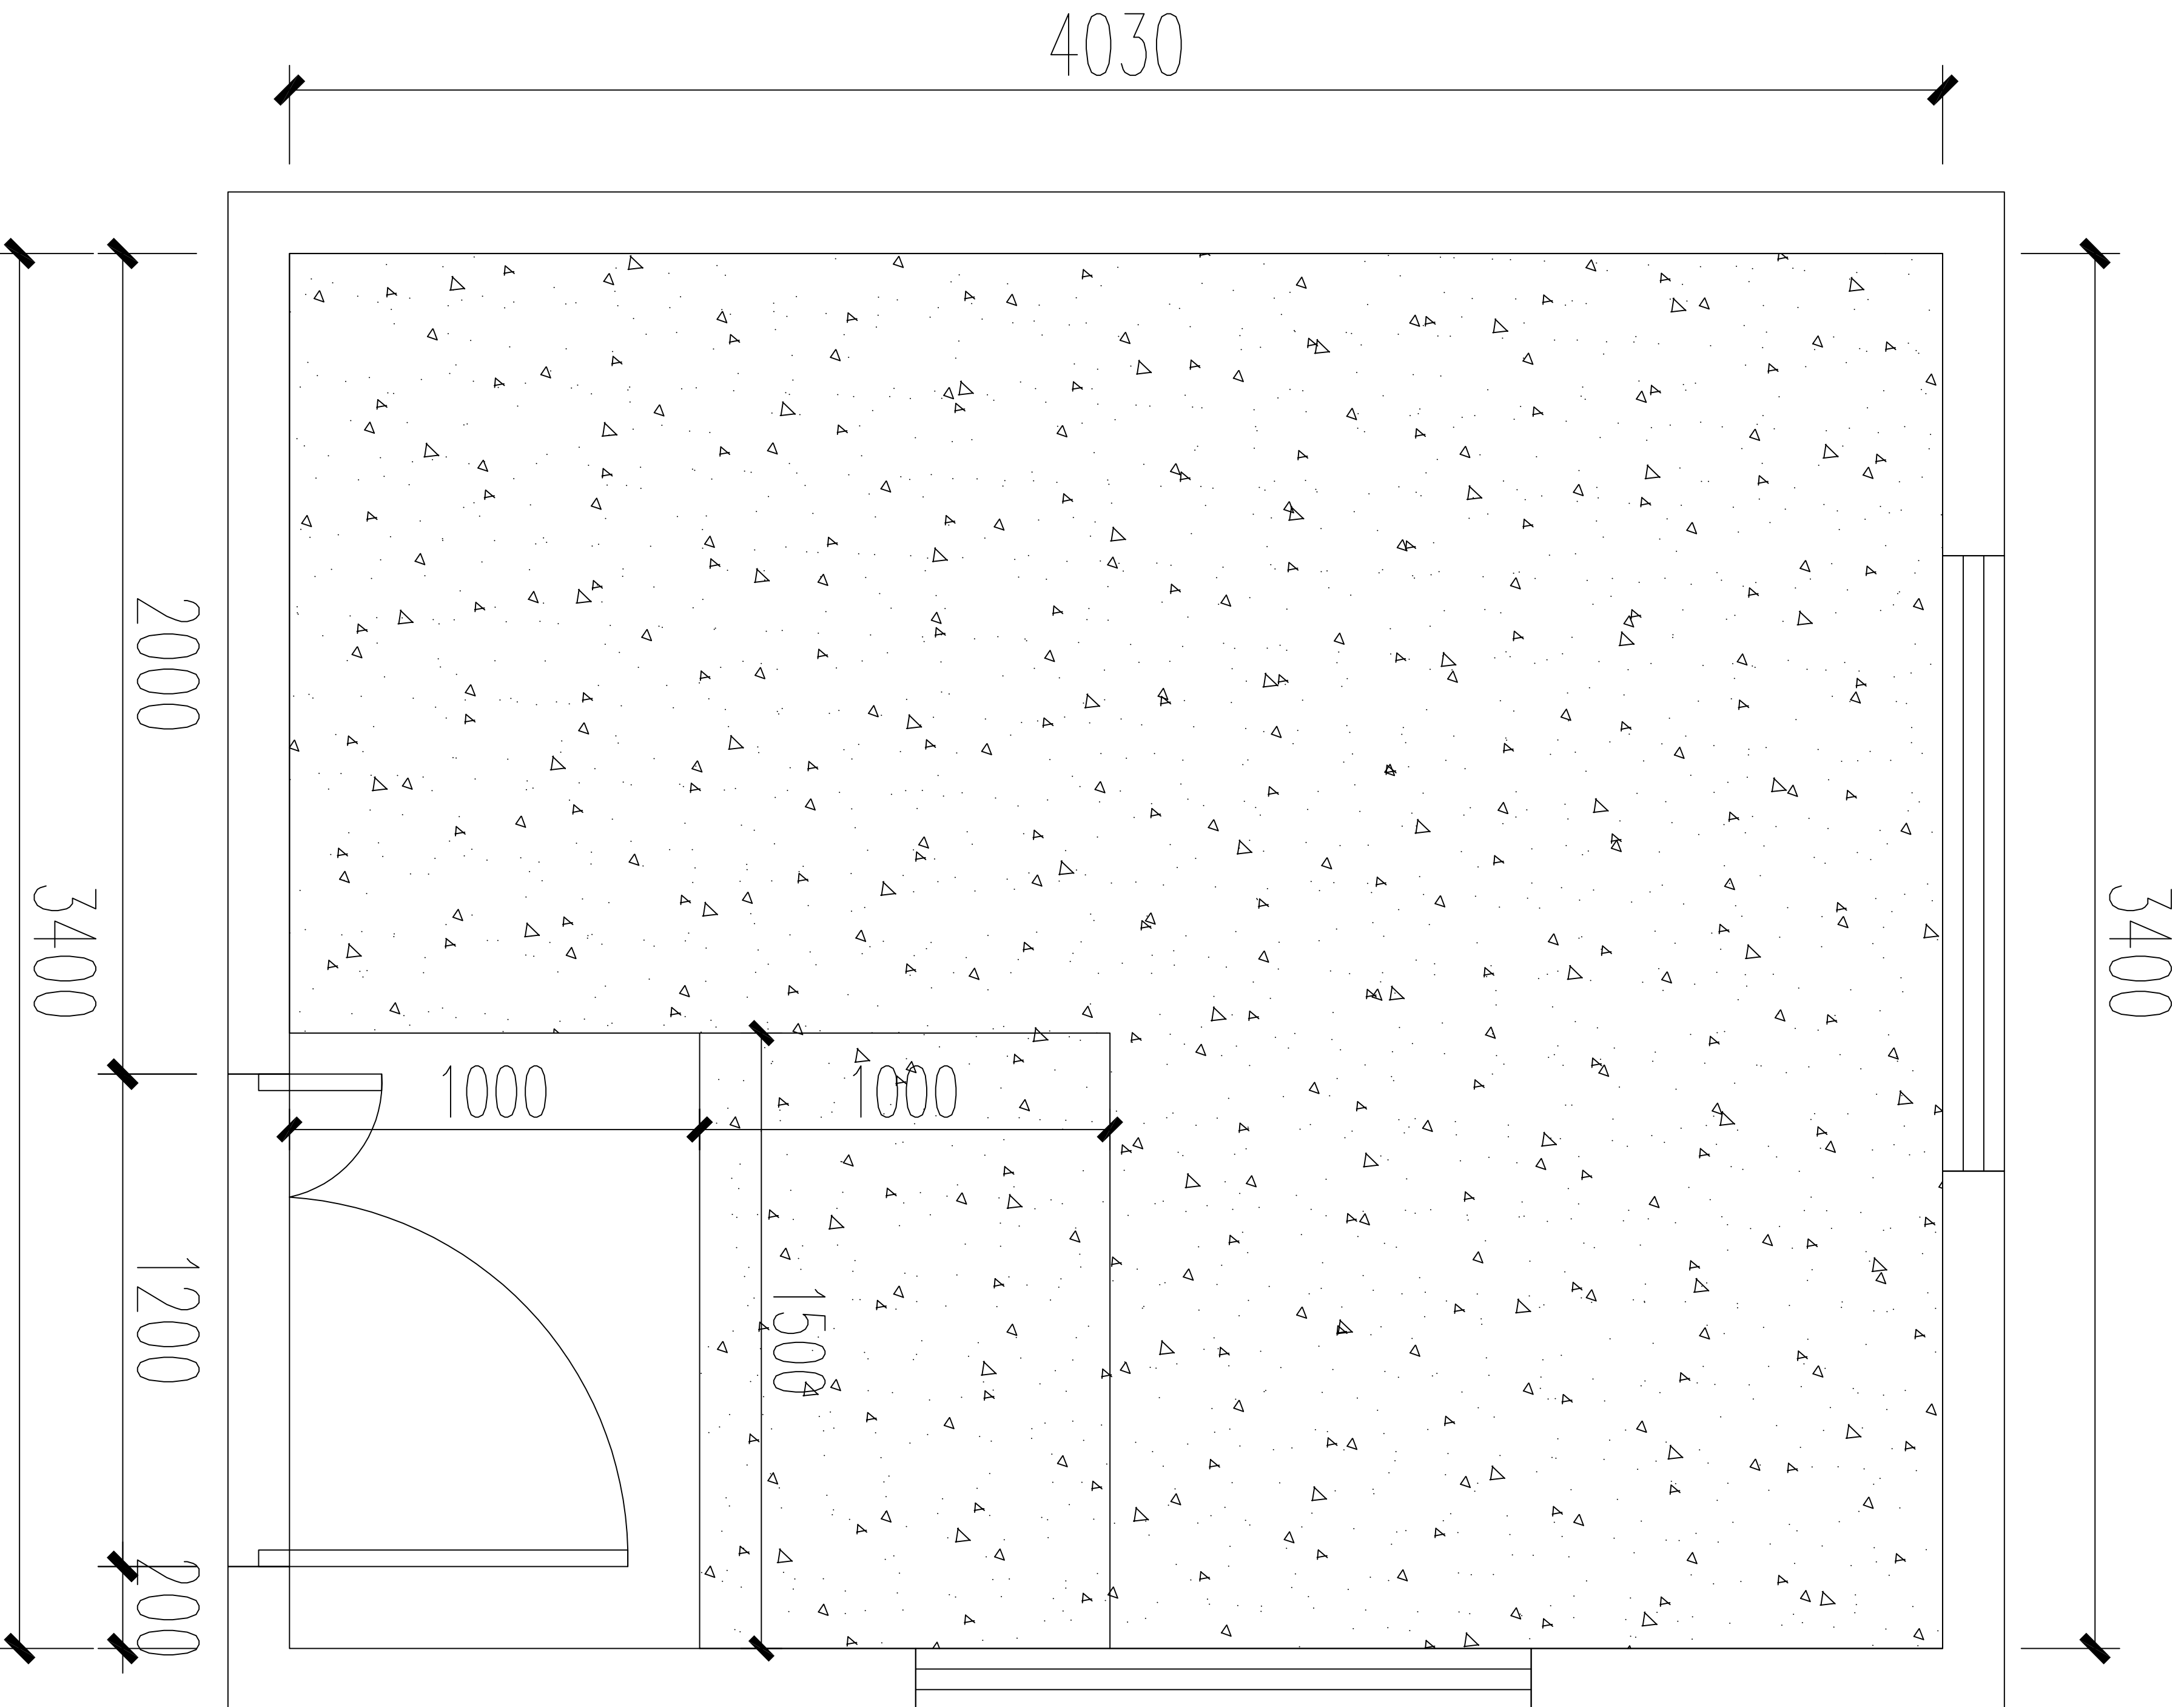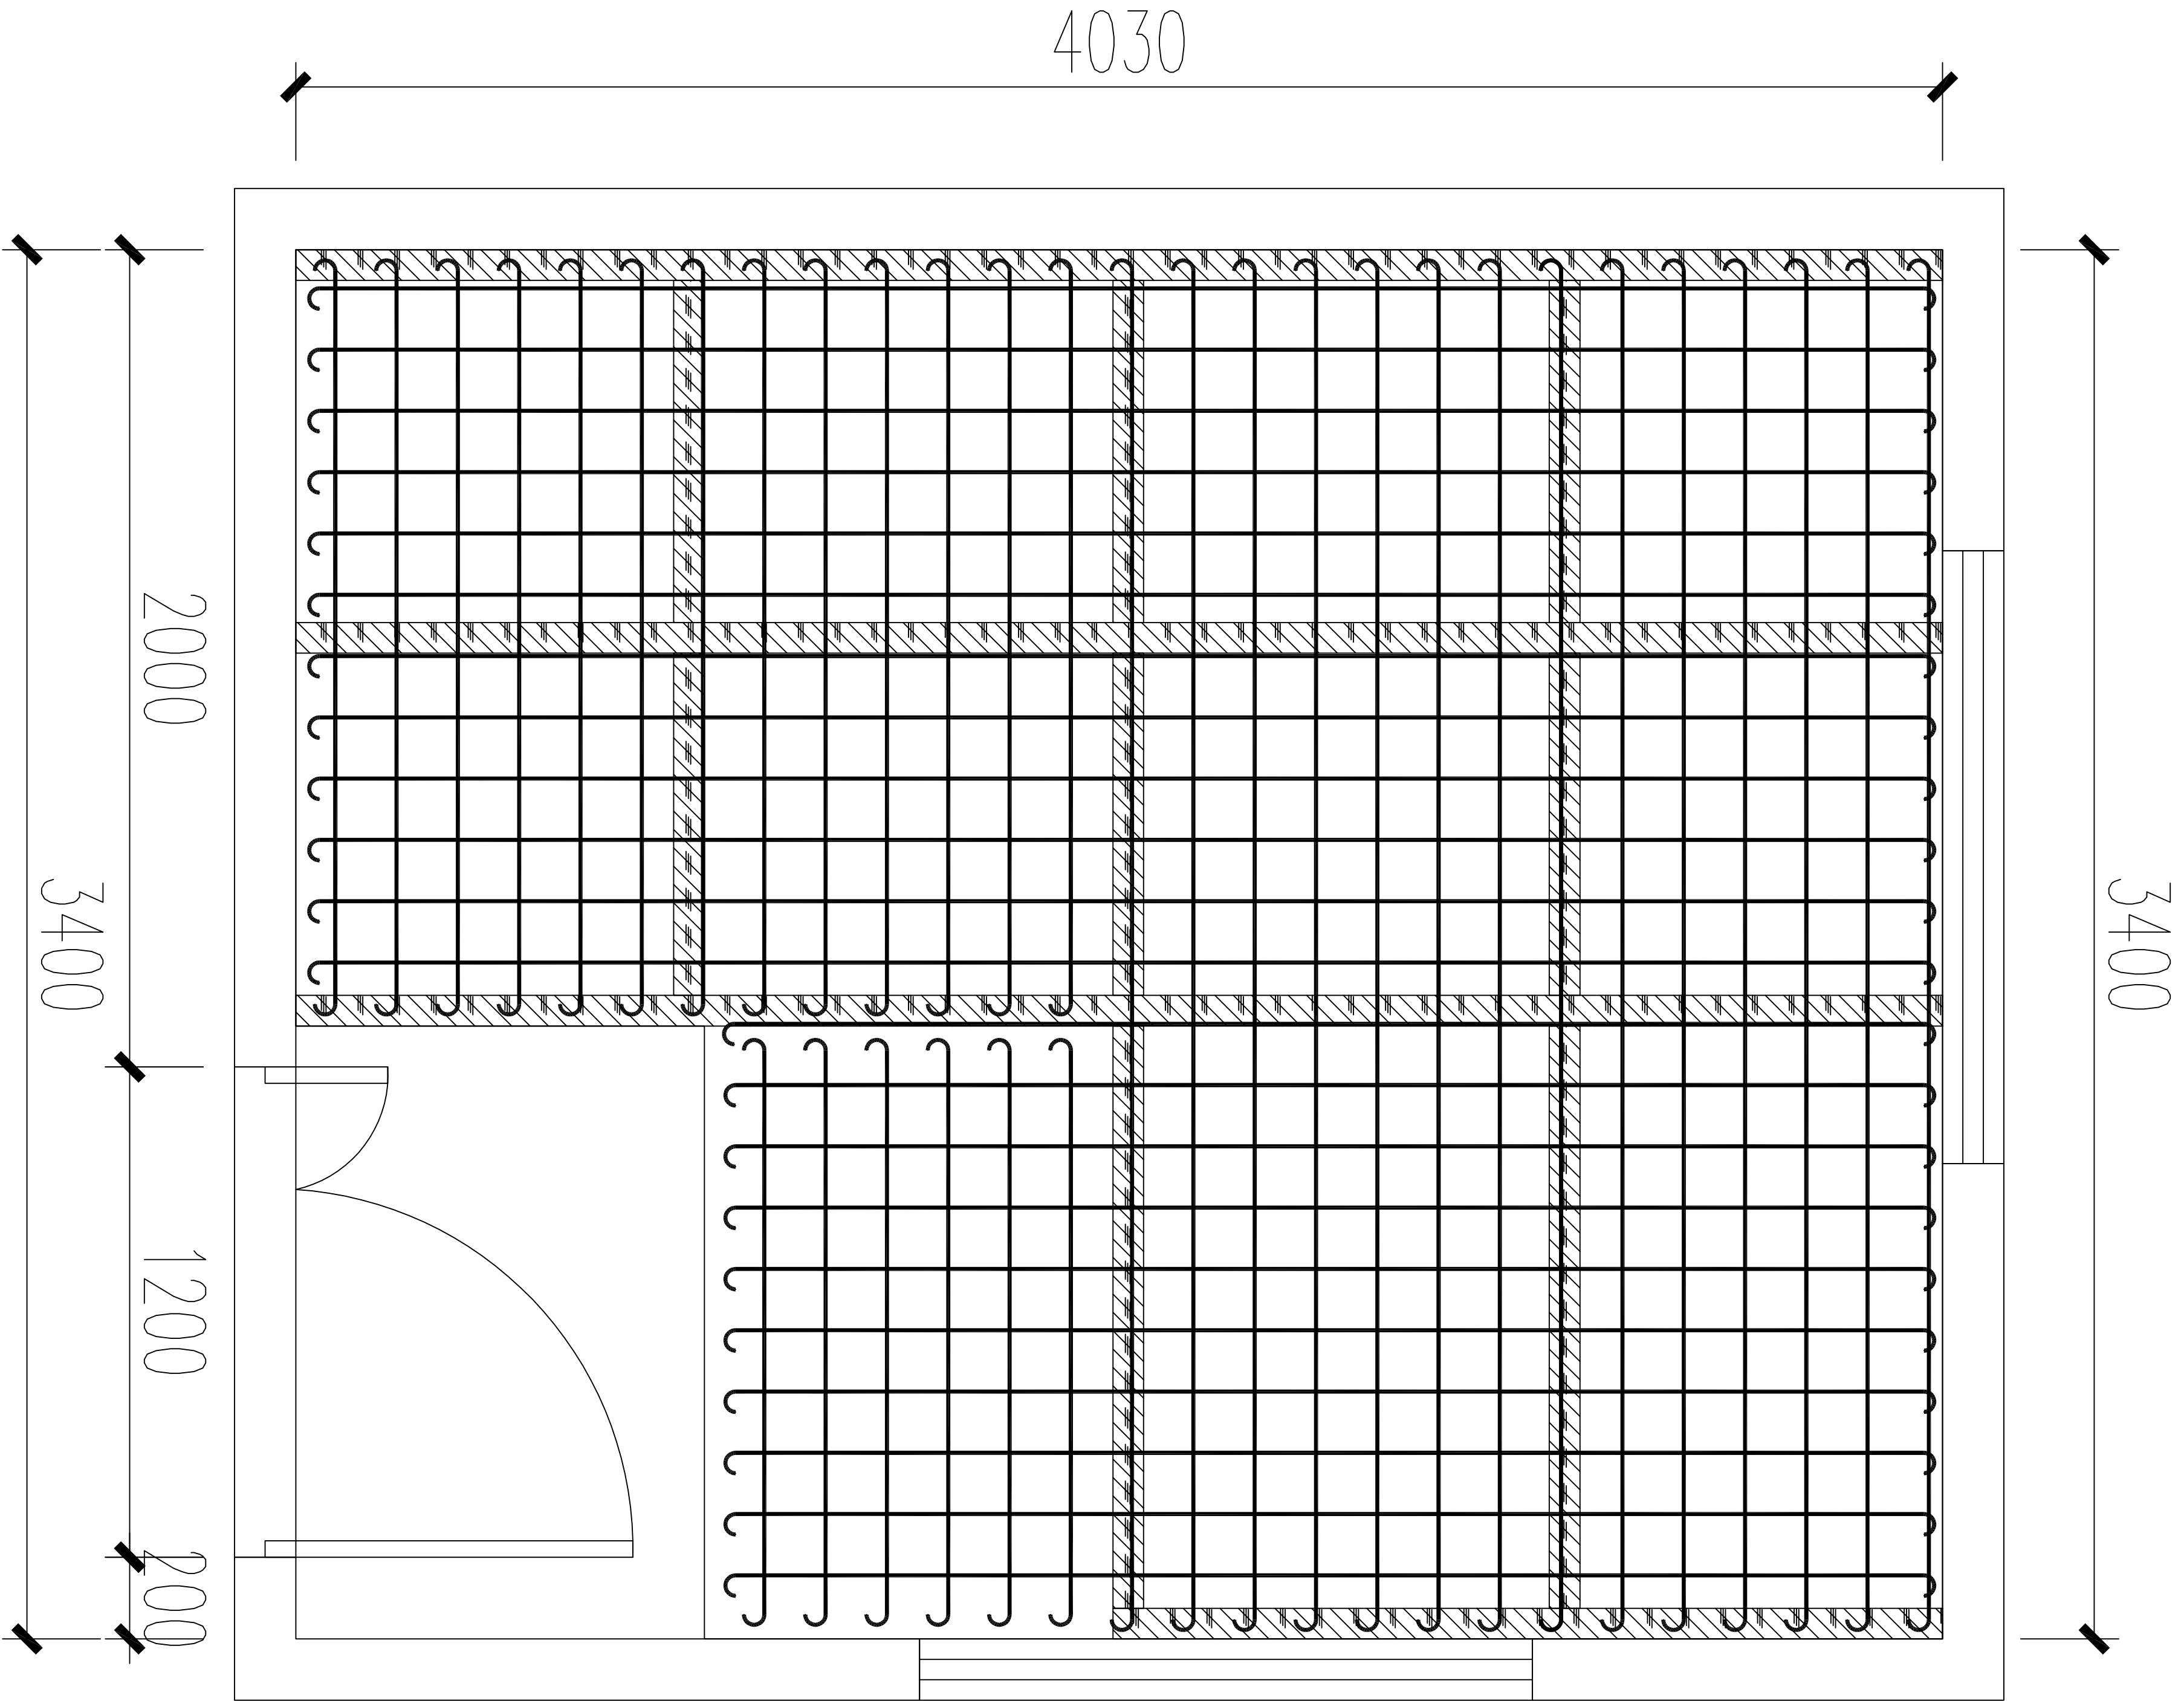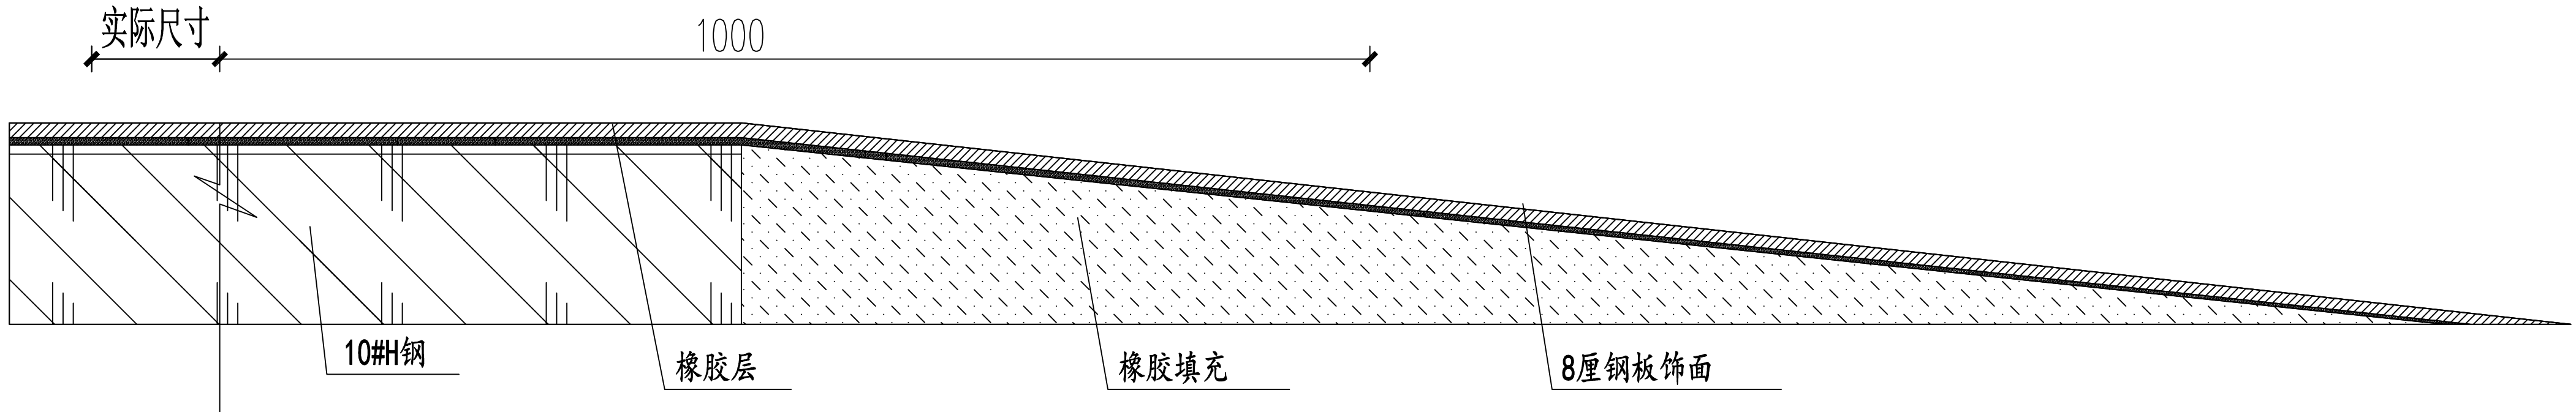

说明：
橡胶厚度：100mm
重量：110KG/M²
混凝土浇筑平方及重量：
14.93m²*110kg=1642.3kg

说明：
槽钢型号：10# 规格：
100mm*100mm
H字钢长度及重量：
25.3m*17.2kg=435.16kg
8厘钢板的重量：
62.4kg*14.93m²=931.6KG

设备重量：1000KG
工字钢、钢板、设备合计
总重量：4009KG
根据楼面荷载承重200KG/
平方要求，现场设备承重
根据占地面积计算得出：
每平方米承重268.5KG/平方

设备钢结构地面材质图

设备钢结构内结构示意图